




# TECKENFÖRKLARINGAR

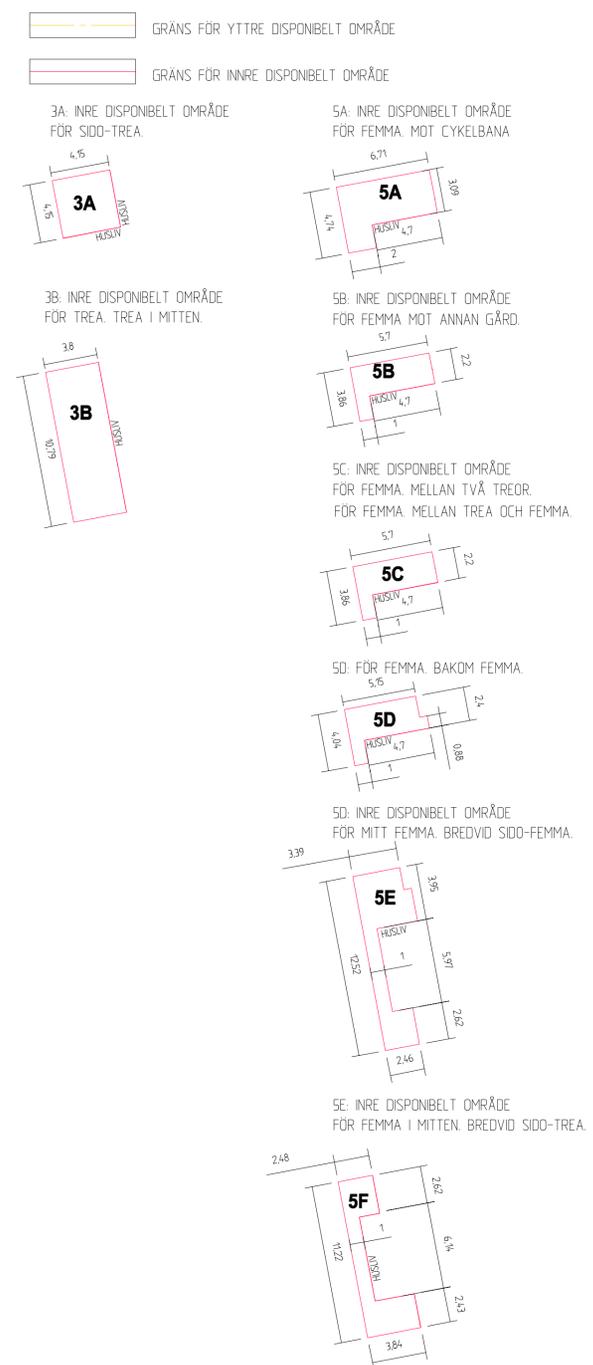

REV	ANT	ÄNDRINGEN AVSER	GDOK	DATUM	VVDATUM	VVDIARENUMMER

		<b>Brf. DJINGIS KHAN LUND</b>
Urdavögen 131 224 71 Lund		Tel 0725-24 23 33 mej kontoret@djingis.se

UPPDRAGSANSVÄRIG S. AGUAYO	UPPDRAGSNUMMER 000001	<b>ÖVERSIKT DISPONIBLA OMRÅDEN</b>
KONSTR S. AGUAYO	GRANSK A. MANDAH	
2024-02-15	OBJEKT NR	FORMAT A1
		SKALA 1:800
		RITINGSNR 101M0501-1
		REV