


# TECKENFÖRKLARINGAR

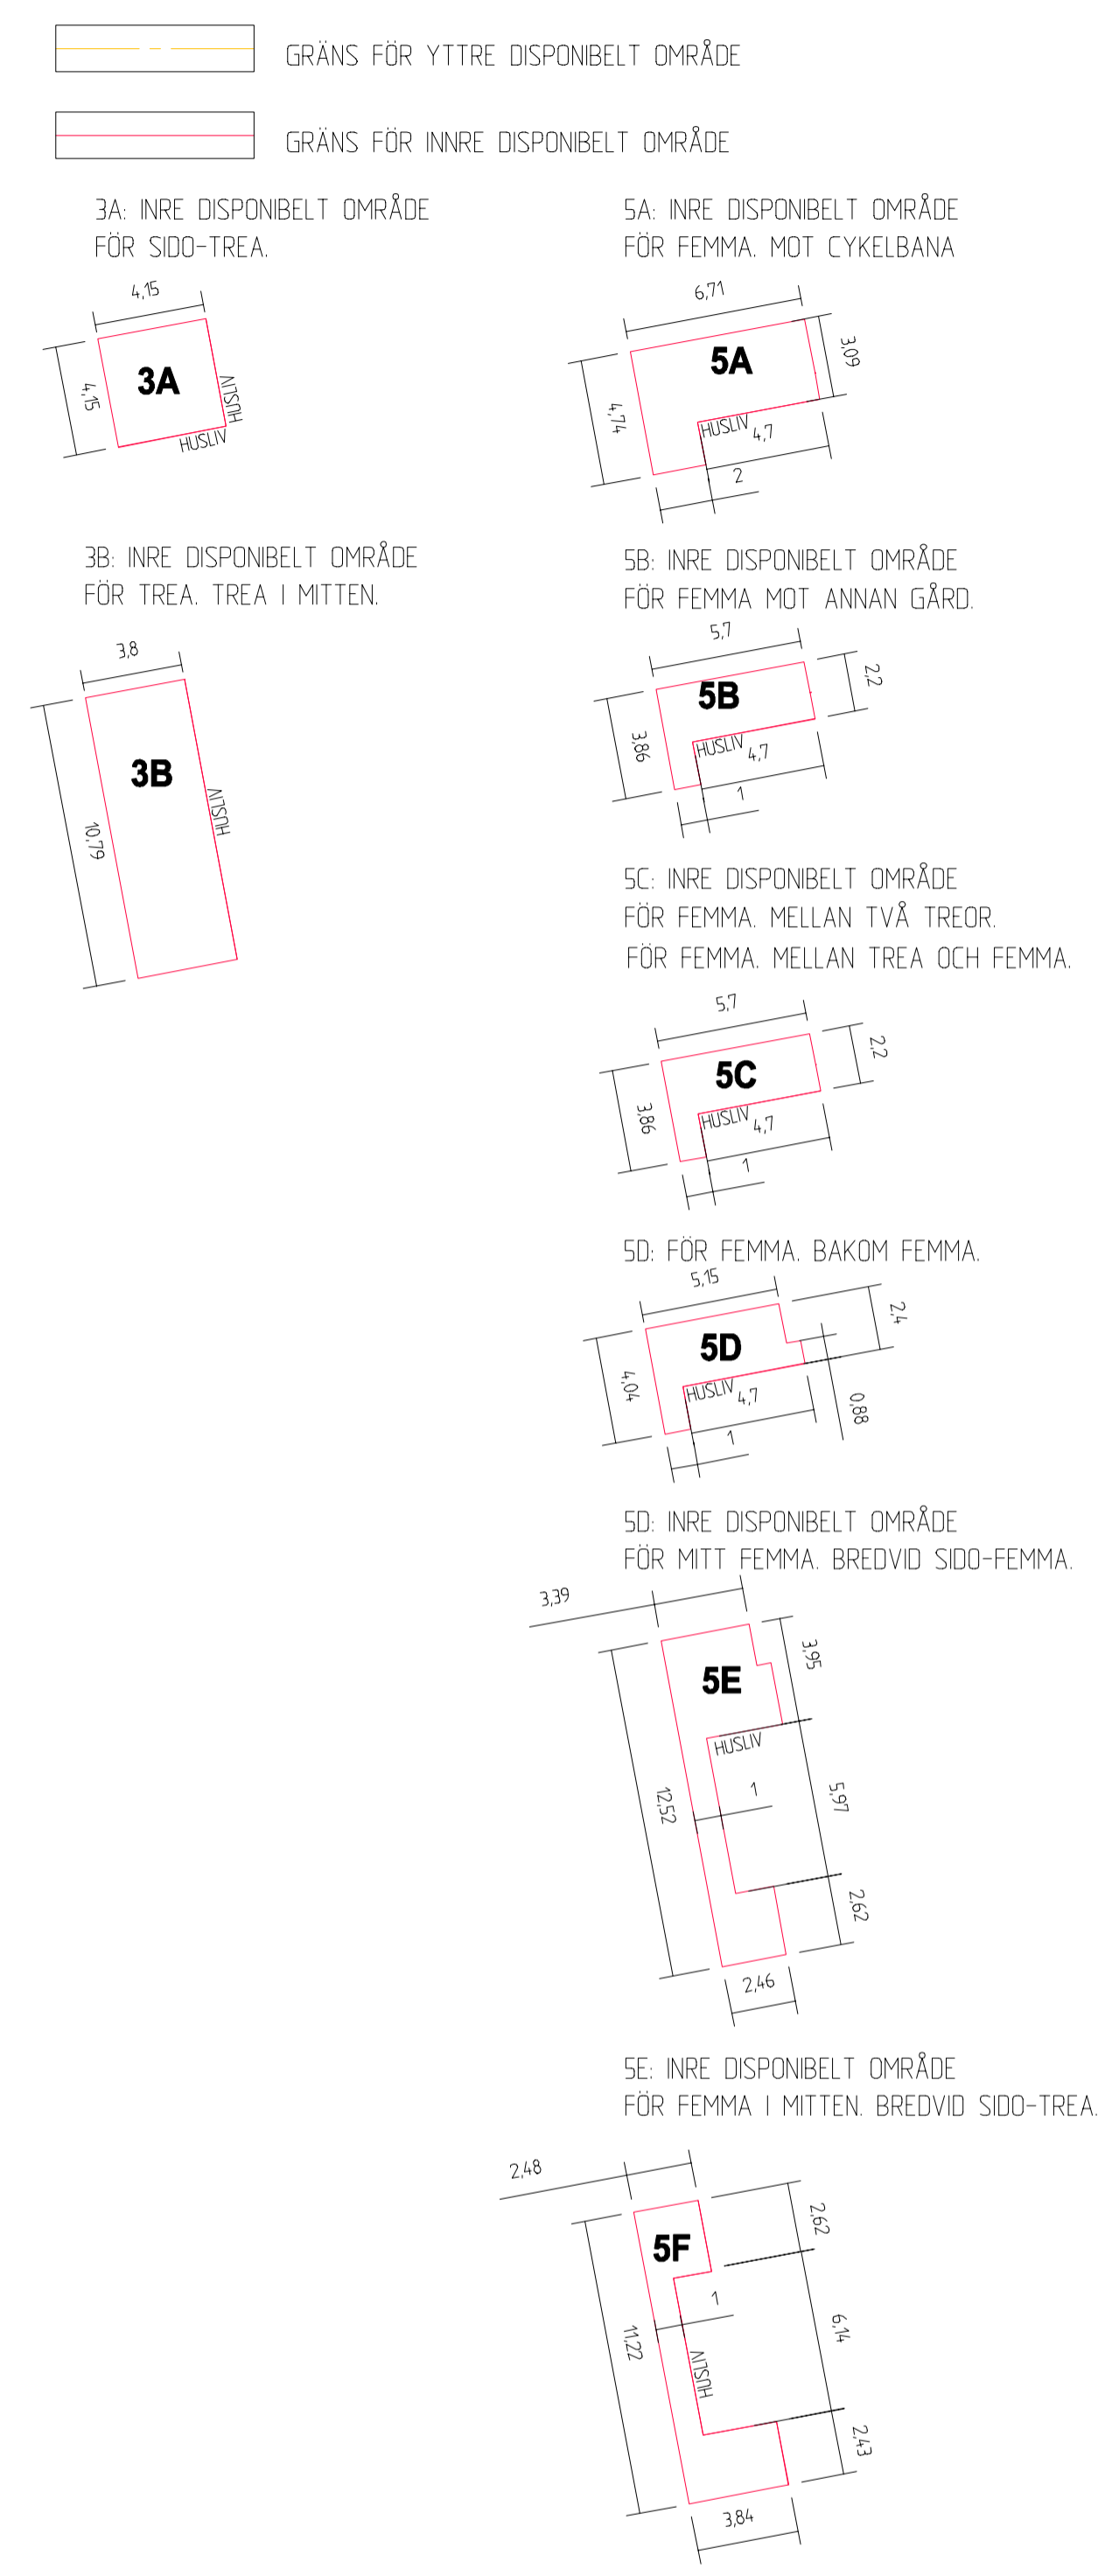

REV	ANT	ÄNDRINGEN AVSER	GDK	DATUM	VV DATUM	VV DIARENUMMER

<p>Brf. DJINGIS KHAN LUND</p> <p>Urdavögen 131 224 71 Lund</p> <p>tel 0725-24 23 33 mej kontoret@djingis.se</p>		<p><b>Brf. Djingis Khan LUND</b></p>
<p>UPPDRAGSANSVARIG S. AGUAYO</p>	<p>UPPDRAGSNUMMER 000001</p>	<p>A-GÅRDEN DISPONIBLA OMRÅDEN</p>
<p>KONSTR S. AGUAYO</p>	<p>GRANSK A. MANDAH</p>	<p>KONSTRUKTIONSR 2024-02-15</p>
<p>OBJEKT NR</p>	<p>FORMAT A1</p>	<p>SKALA 1:100</p>
<p>BITINGSNR</p>	<p>101M0501-2</p>	<p>REV</p>