


# TECKENFÖRKLARINGAR

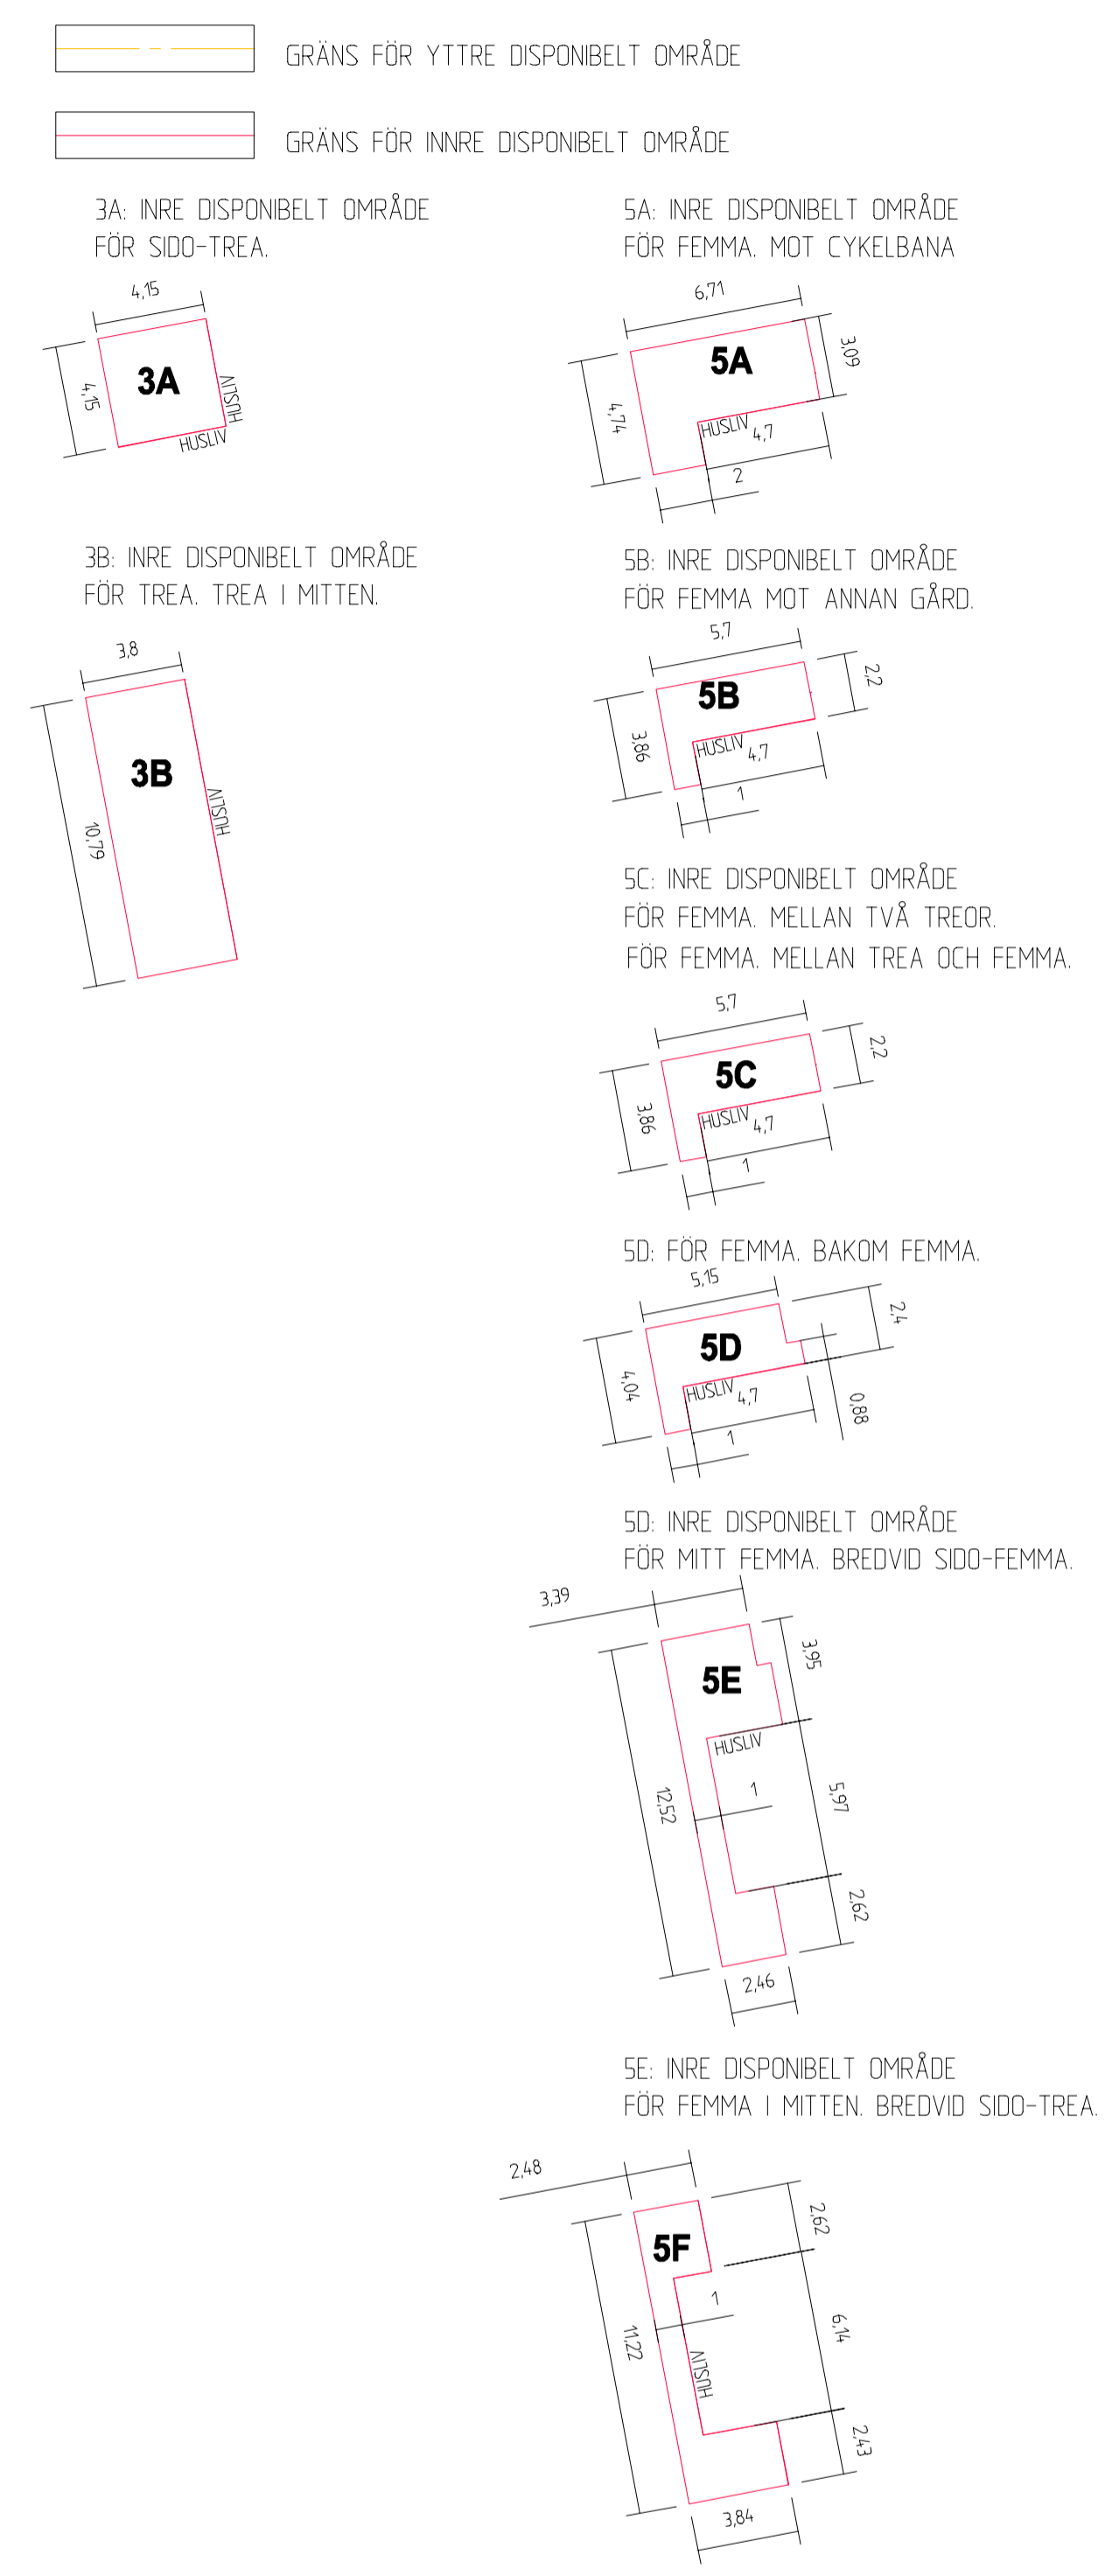

REV	ANT	ÄNDRINGEN AVSER	GÖDK	DATUM	VVDATUM	VVDIARENUMMER
		<b>Brf. Djingis Khan LUND</b>				
Urdavögen 131 224 71 Lund		tel 0725-24 23 33 mejl kontoret@djingis.se				
UPPDRAGSANSVARIG	UPPDRAGSNUMMER	B-GÅRDEN DISPONIBLA OMRÅDEN				
S. AGUAYO	000001					
KONSTR	GRANSK	KONSTRUKTIONSR	FORMAT	SKALA		
S. AGUAYO	A. MANDAH		A1	1:100		
	2024-02-15	OBJEKT NR	RITNINGNR			
			101M0501-3			