


TECKENFÖRKLARINGAR

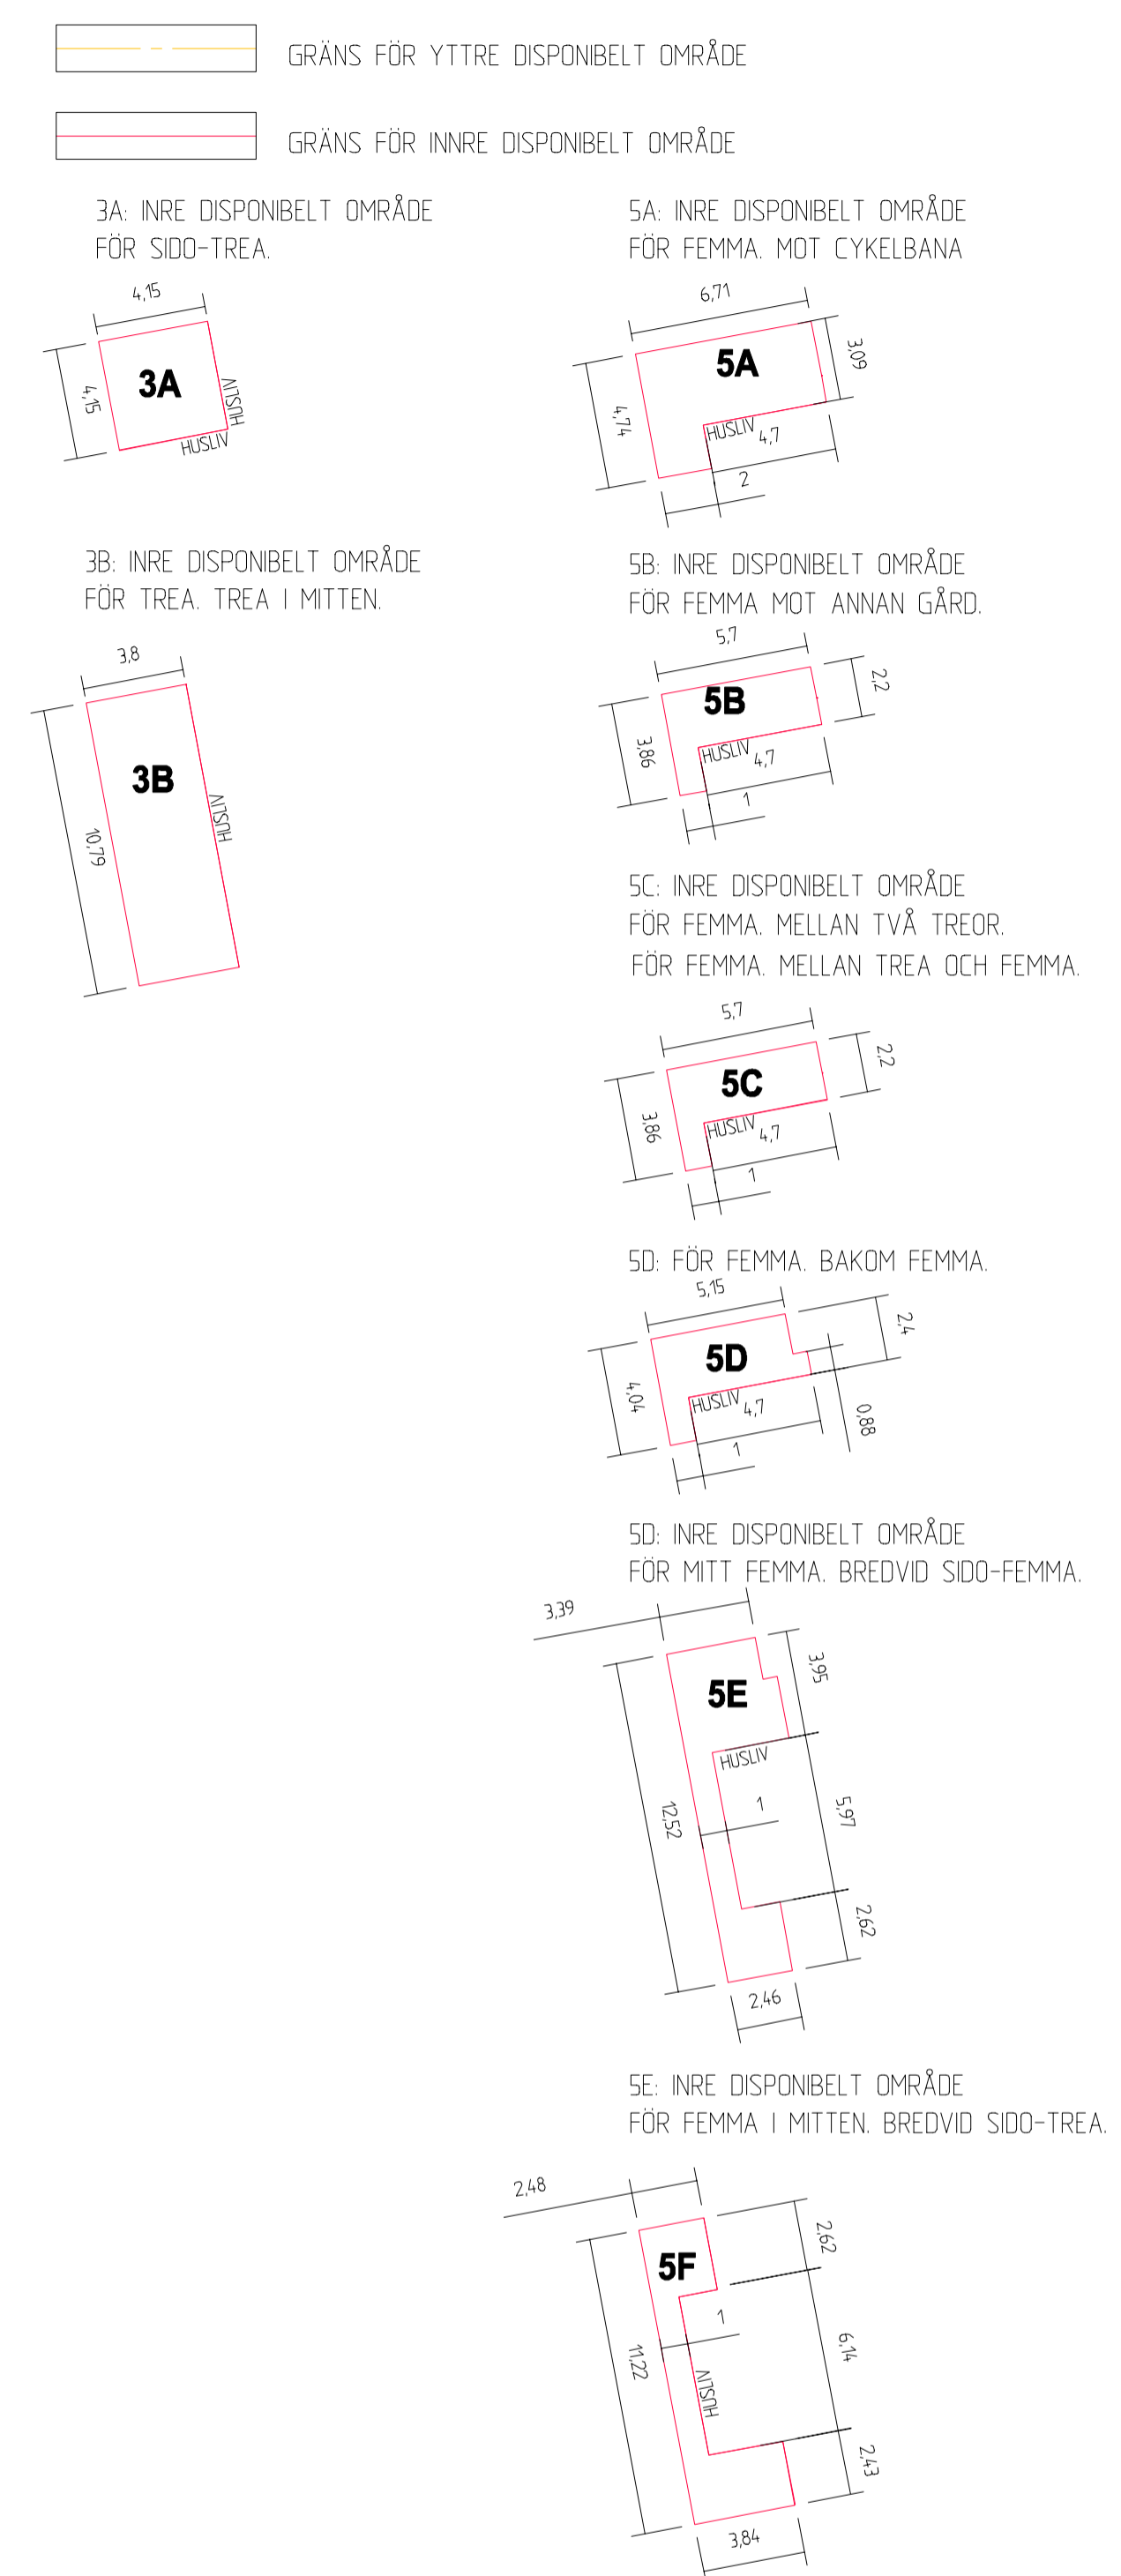

| | | | | | | |
|------------------------------|----------------|--|------------|-------|----------|----------------|
| REV | ANT | ÄNDRINGEN AVSER | GDOK | DATUM | VV DATUM | VV DIARENUMMER |
| | | | | | | |
| | | Brf. DJINGIS KHAN LUND | | | | |
| Urdavögen 131 224 71 Lund | | tel 0725-24 23 33 mej kontoret@djingis.se | | | | |
| UPPDRAGSANSVARIG | UPPDRAGSNUMMER | D-GÅRDEN DISPONIBLA OMRÅDEN | | | | |
| S. AGUAYO | 000001 | | | | | |
| KONSTR | GRANSK | FORMAT | SKALA | | | |
| S. AGUAYO | A. MANDAH | A1 | 1:100 | | | |
| | 2024-02-15 | OBJEKT NR | RITNINGSNR | | | |
| | | | 101M0501-5 | | | |
| | | | | REV | | |