
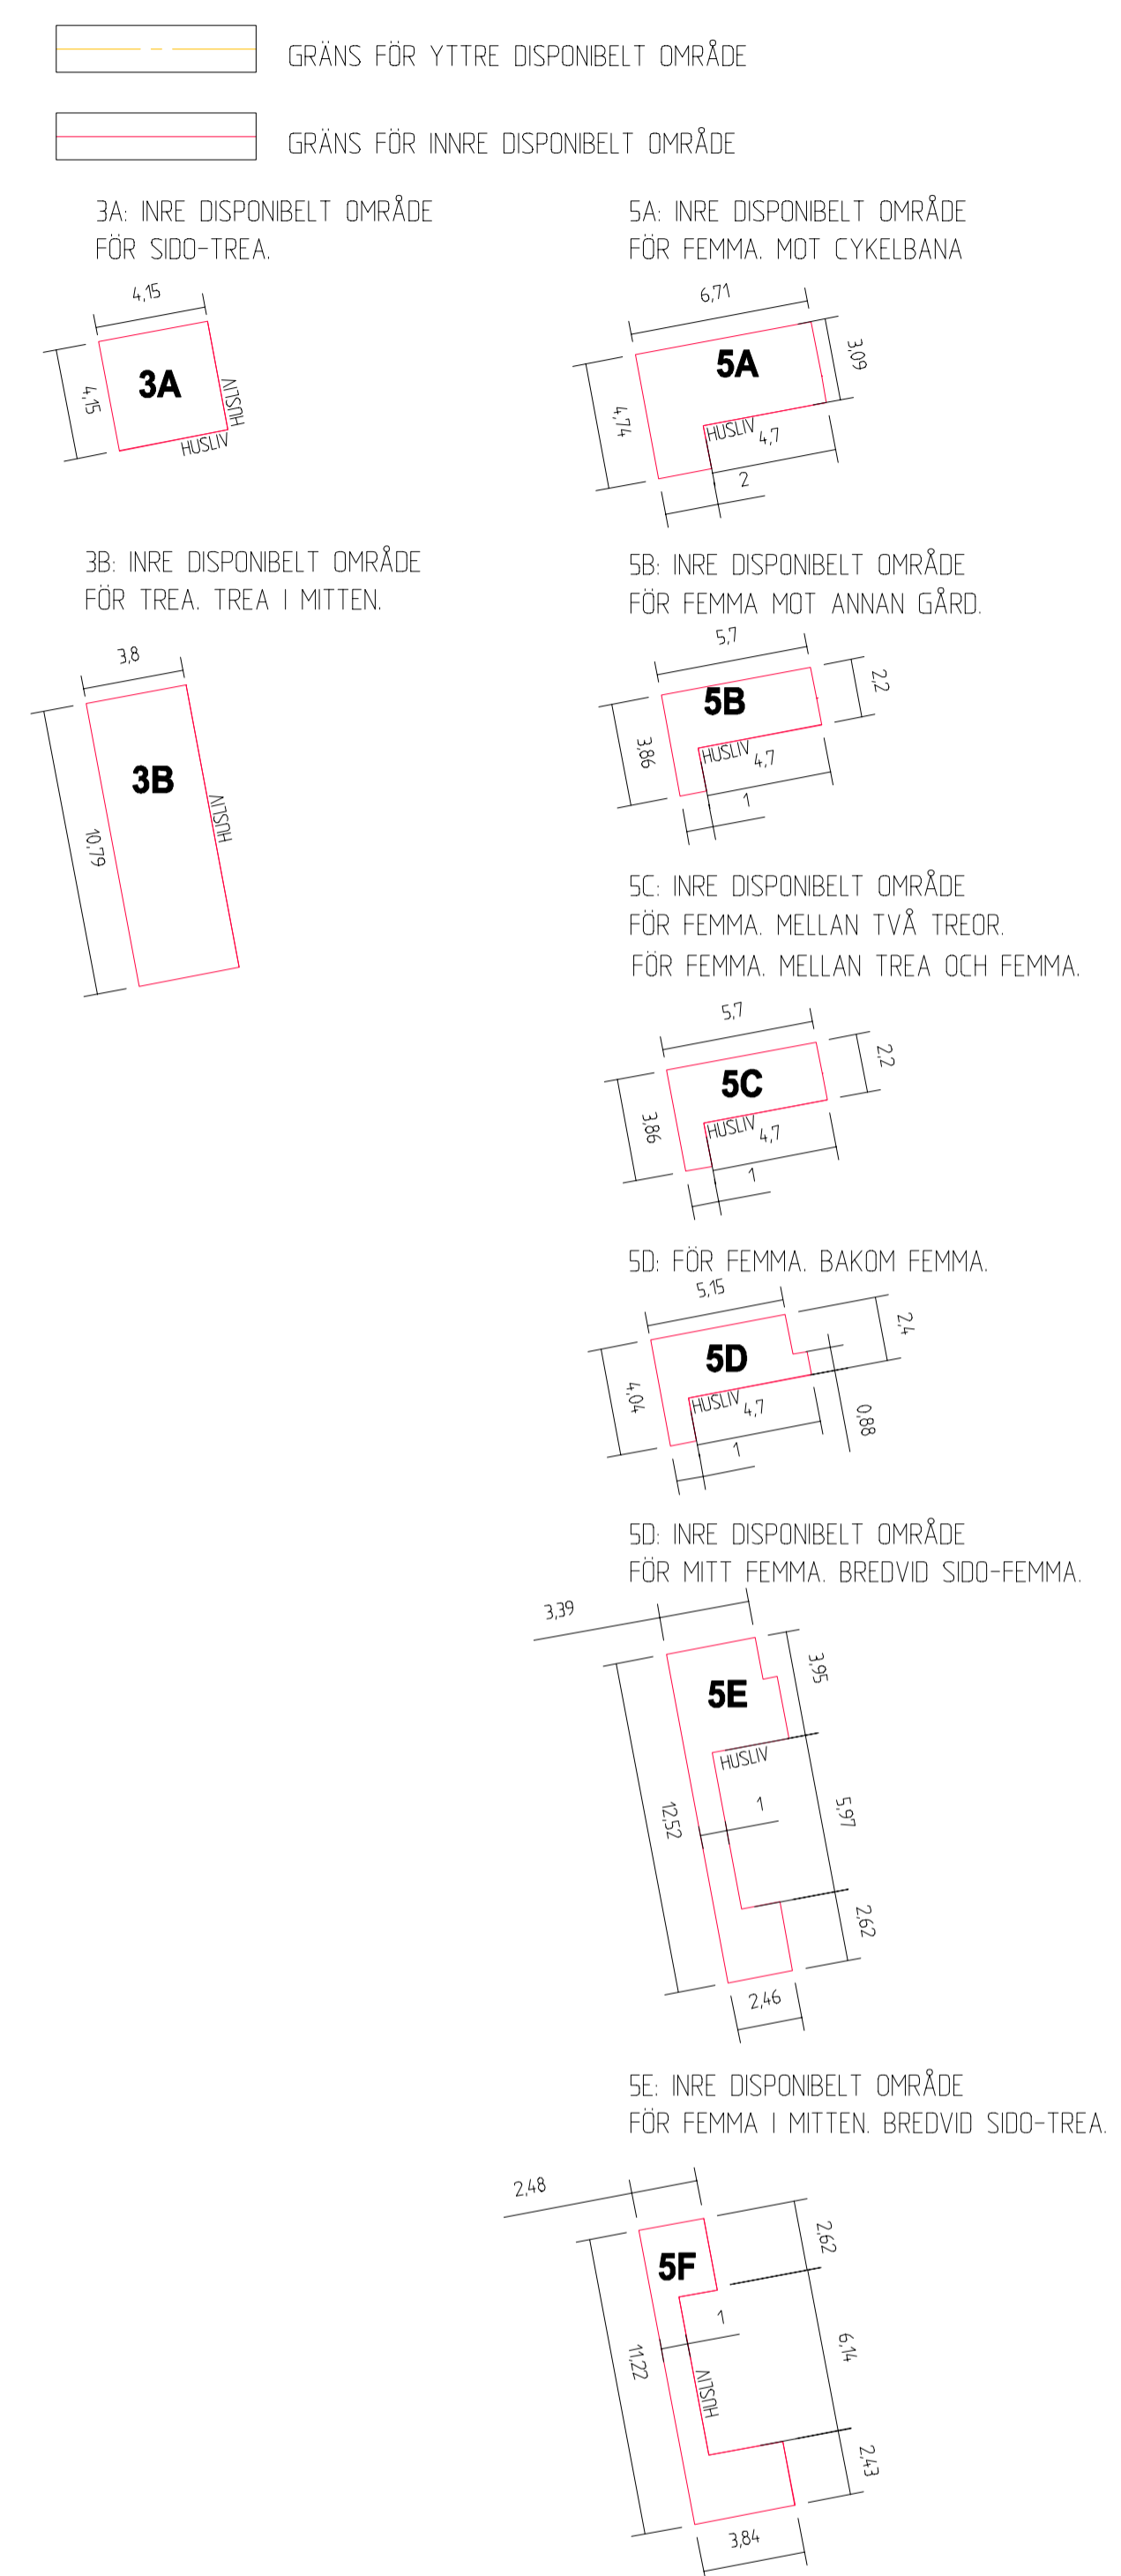


TECKENFÖRKLARINGAR

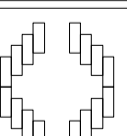

| REV | ANT | ÄNDRINGEN AVSER | GDOK | DATUM | VV DATUM | VV DIARENUMMER |
|-----|-----|-----------------|------|-------|----------|----------------|
|-----|-----|-----------------|------|-------|----------|----------------|


Brf. DJINGIS KHAN LUND
 Urdavögen 131
 224 71 Lund
 Tel 0725-24 23 33
 mej kontoret@djingis.se

| | | | | | |
|-------------------------------|--------------------------|-----------------------------|-------------------------|----------------|-----|
| UPPDRAGSANSVARIG S. AGUAYO | UPPDRAGSNUMMER 000001 | E-GÅRDEN DISPONIBLA OMRÅDEN | | | |
| KONSTR S. AGUAYO | GRANSK A. MANDAH | KONSTRUKTIONSR | FORMAT A1 | SKALA 1:100 | REV |
| | 2024-02-15 | OBJEKT NR | RITINGSNR 101M0501-6 | | |