
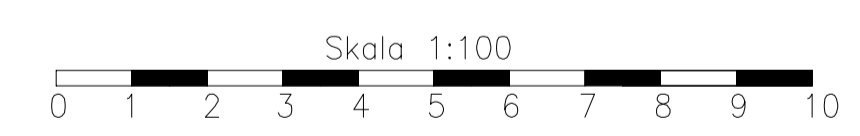


TECKENFÖRKLARINGAR

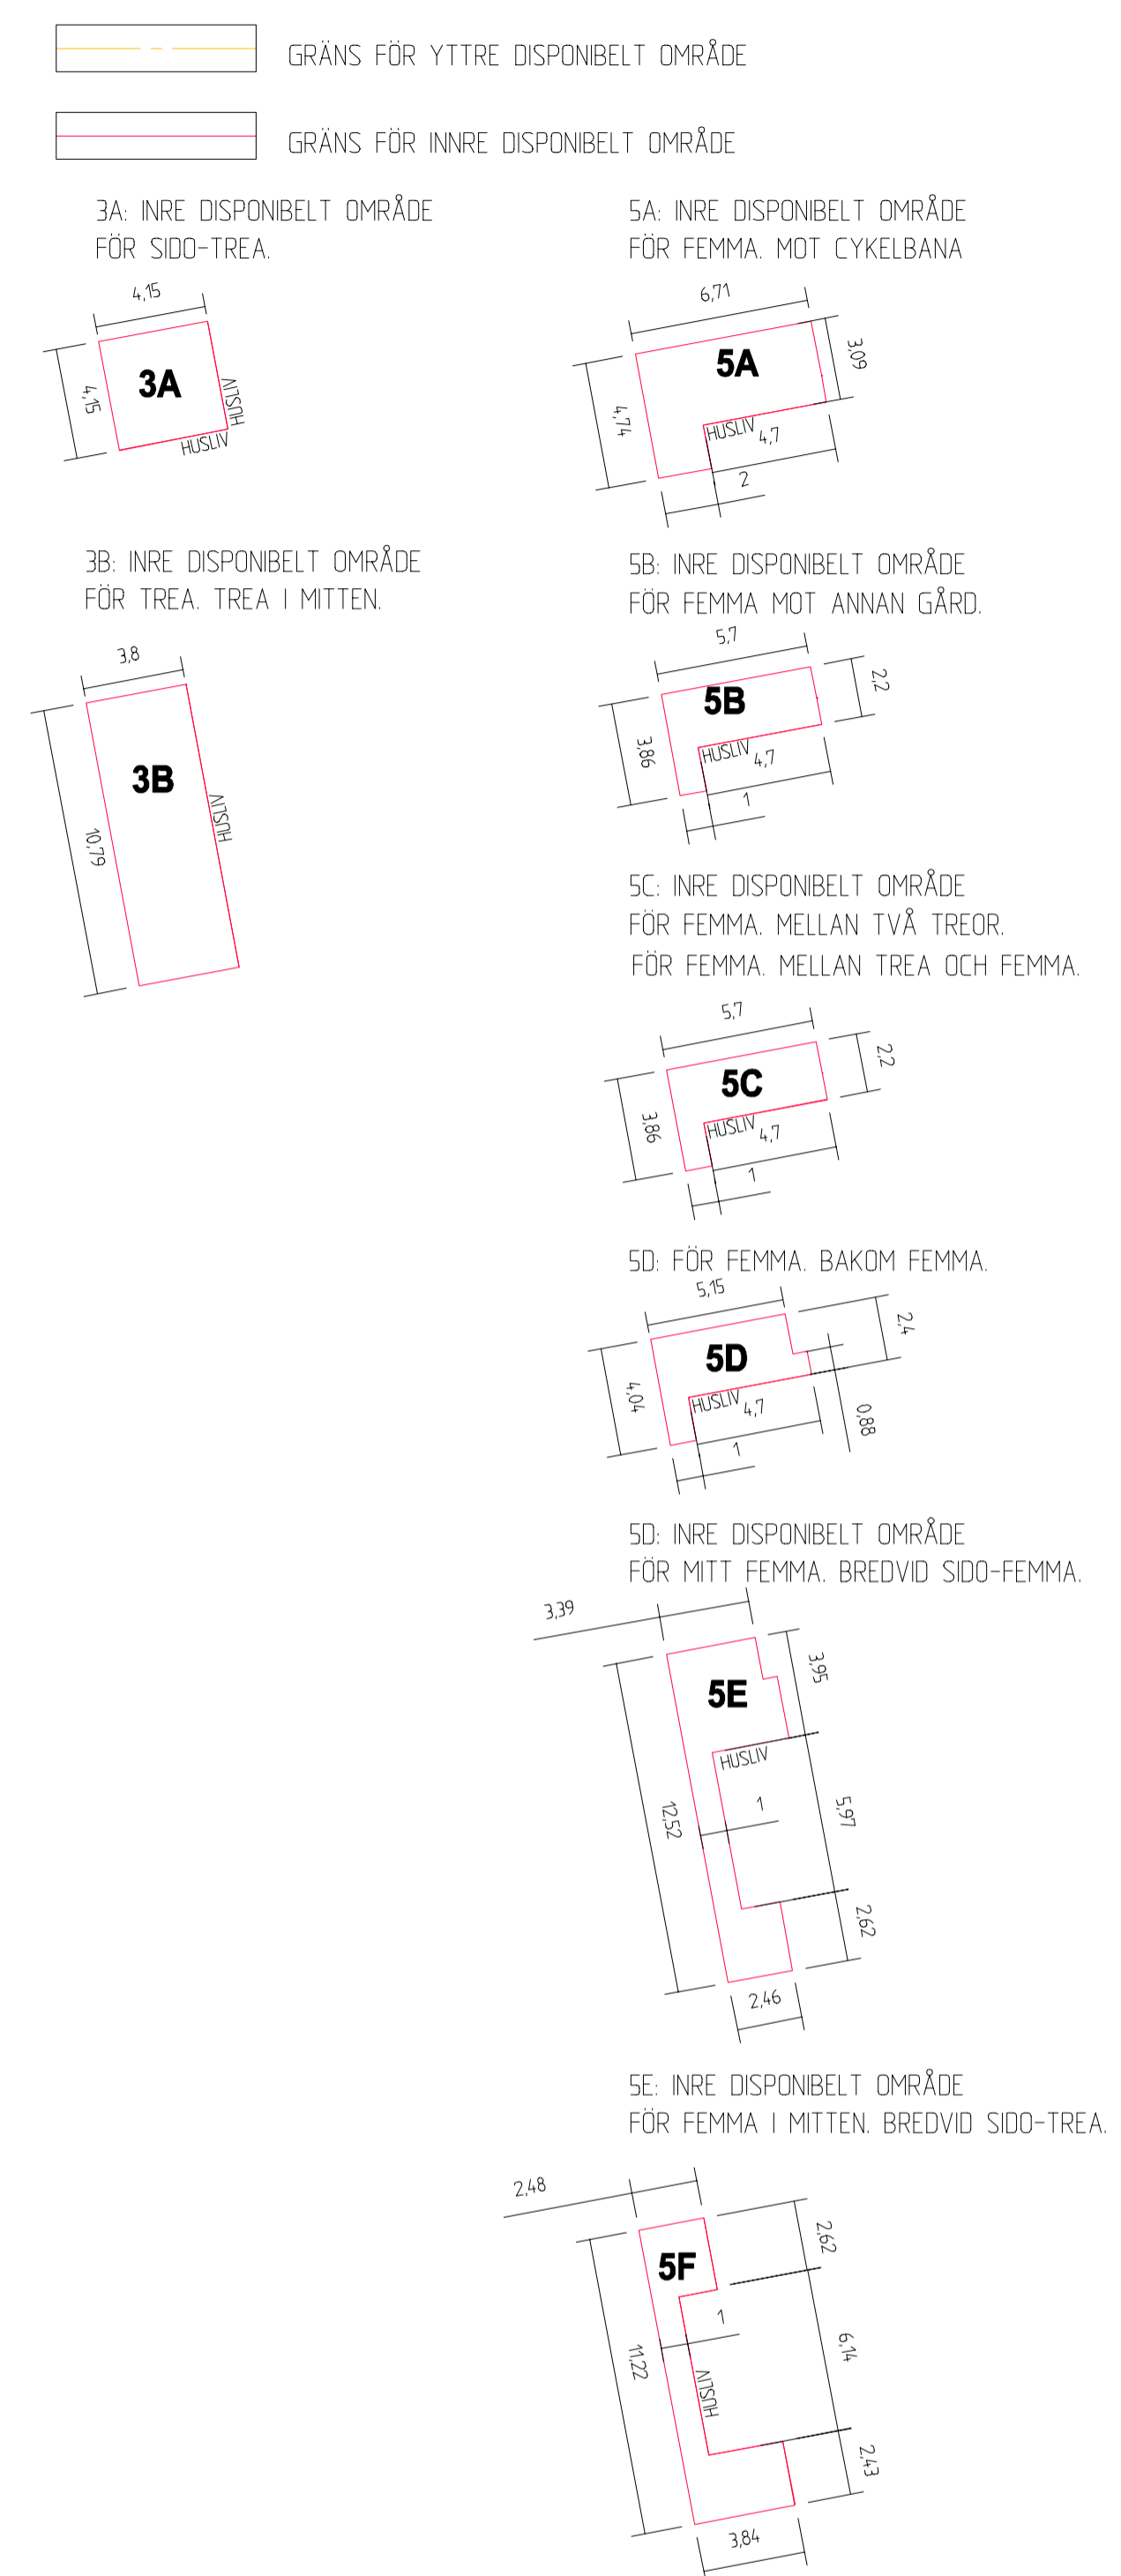

REV	ANT	ÄNDRINGEN AVSER	GDOK	DATUM	VV DATUM	VV DIARENUMMER

<p>Brf. DJINGIS KHAN LUND</p> <p>Urdavägen 131 224 71 Lund</p> <p>tel 0725-24 23 33 mej kontoret@djingis.se</p>		<p>Brf. Djingis Khan LUND</p>
<p>UPPDRAGSAVAVRIG S. AGUAYO</p>	<p>UPPDRAGSNUMMER 000001</p>	<p>F-GÅRDEN DISPONIBLA OMRÅDEN</p>
<p>KONSTR S. AGUAYO</p>	<p>GRANSK A. MAND AHL</p>	<p>KONSTRUKTIONSNR OBJEKT NR</p>
<p>2024-02-15</p>	<p>FORMAT A1</p>	<p>SKALA 1:100</p>
<p>101M0501-7</p>	<p>RITNINGSNR</p>	<p>REV</p>