


TECKENFÖRKLARINGAR

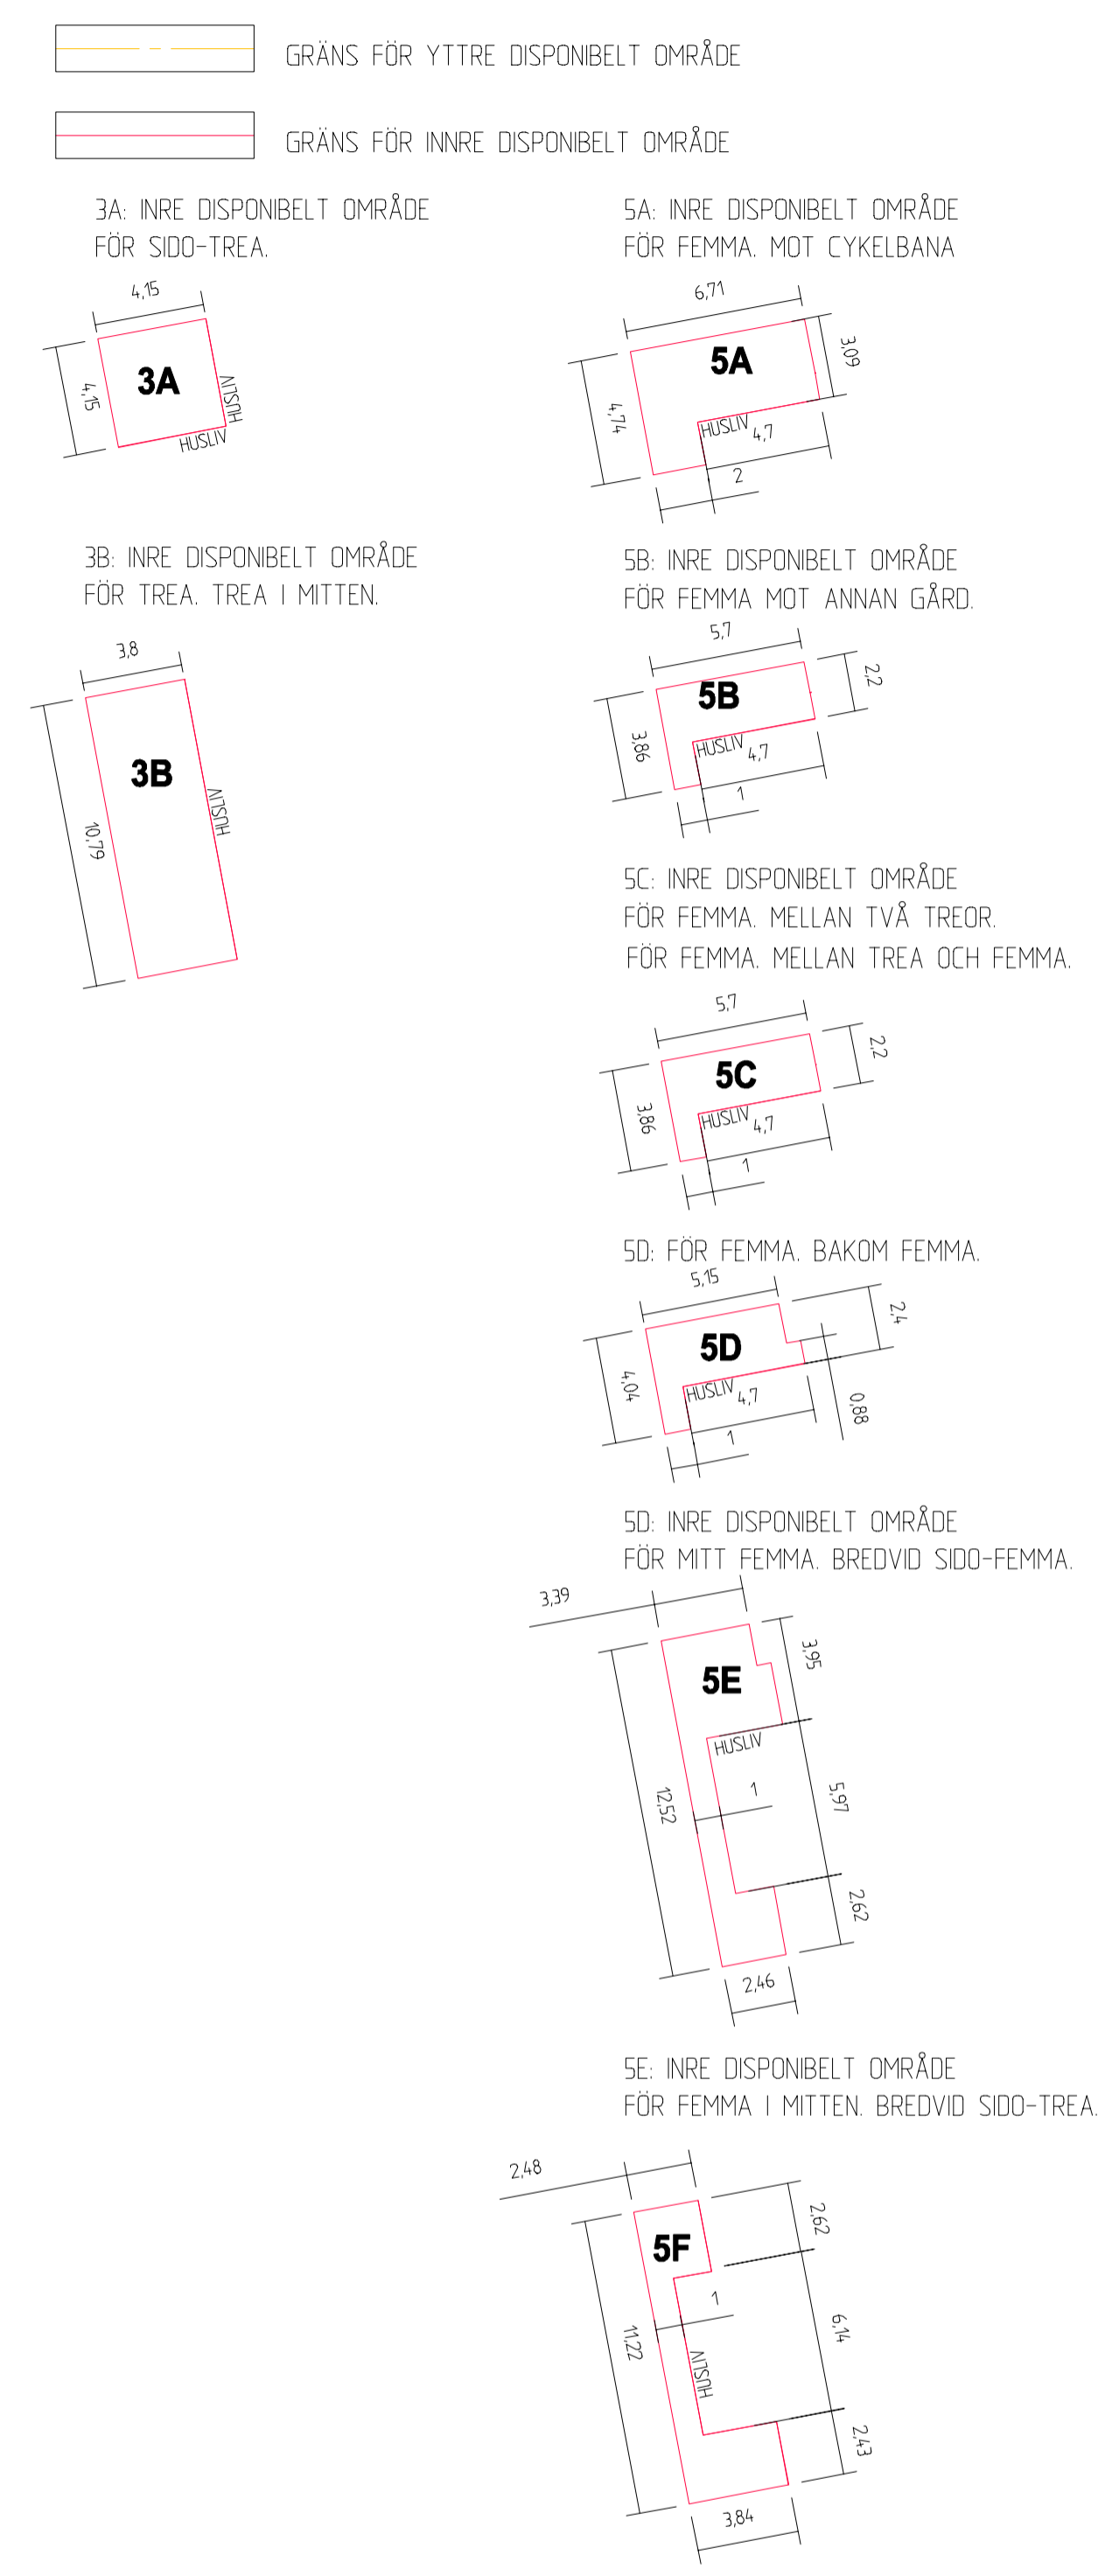

REV	ANT	ÄNDRINGEN AVSER	GDOK	DATUM	VV DATUM	VV DIARENUMMER


Brf. DJINGIS KHAN LUND
 Urdavögen 131
 224 71 Lund
 Tel 0725-24 23 33
 mej kontoret@djingis.se

UPPDRAGSANSVARIG S. AGUAYO	UPPDRAGSNUMMER 000001	G-GÅRDEN DISPONIBLA OMRÅDEN			
KONSTR S. AGUAYO	GRANSK A. MANDAHL	KONSTRUKTIONSR	FORMAT A1	SKALA 1:100	
	2024-02-15	OBJEKT NR	RITNINGNR		REV
			101M0501-8		