


TECKENFÖRKLARINGAR

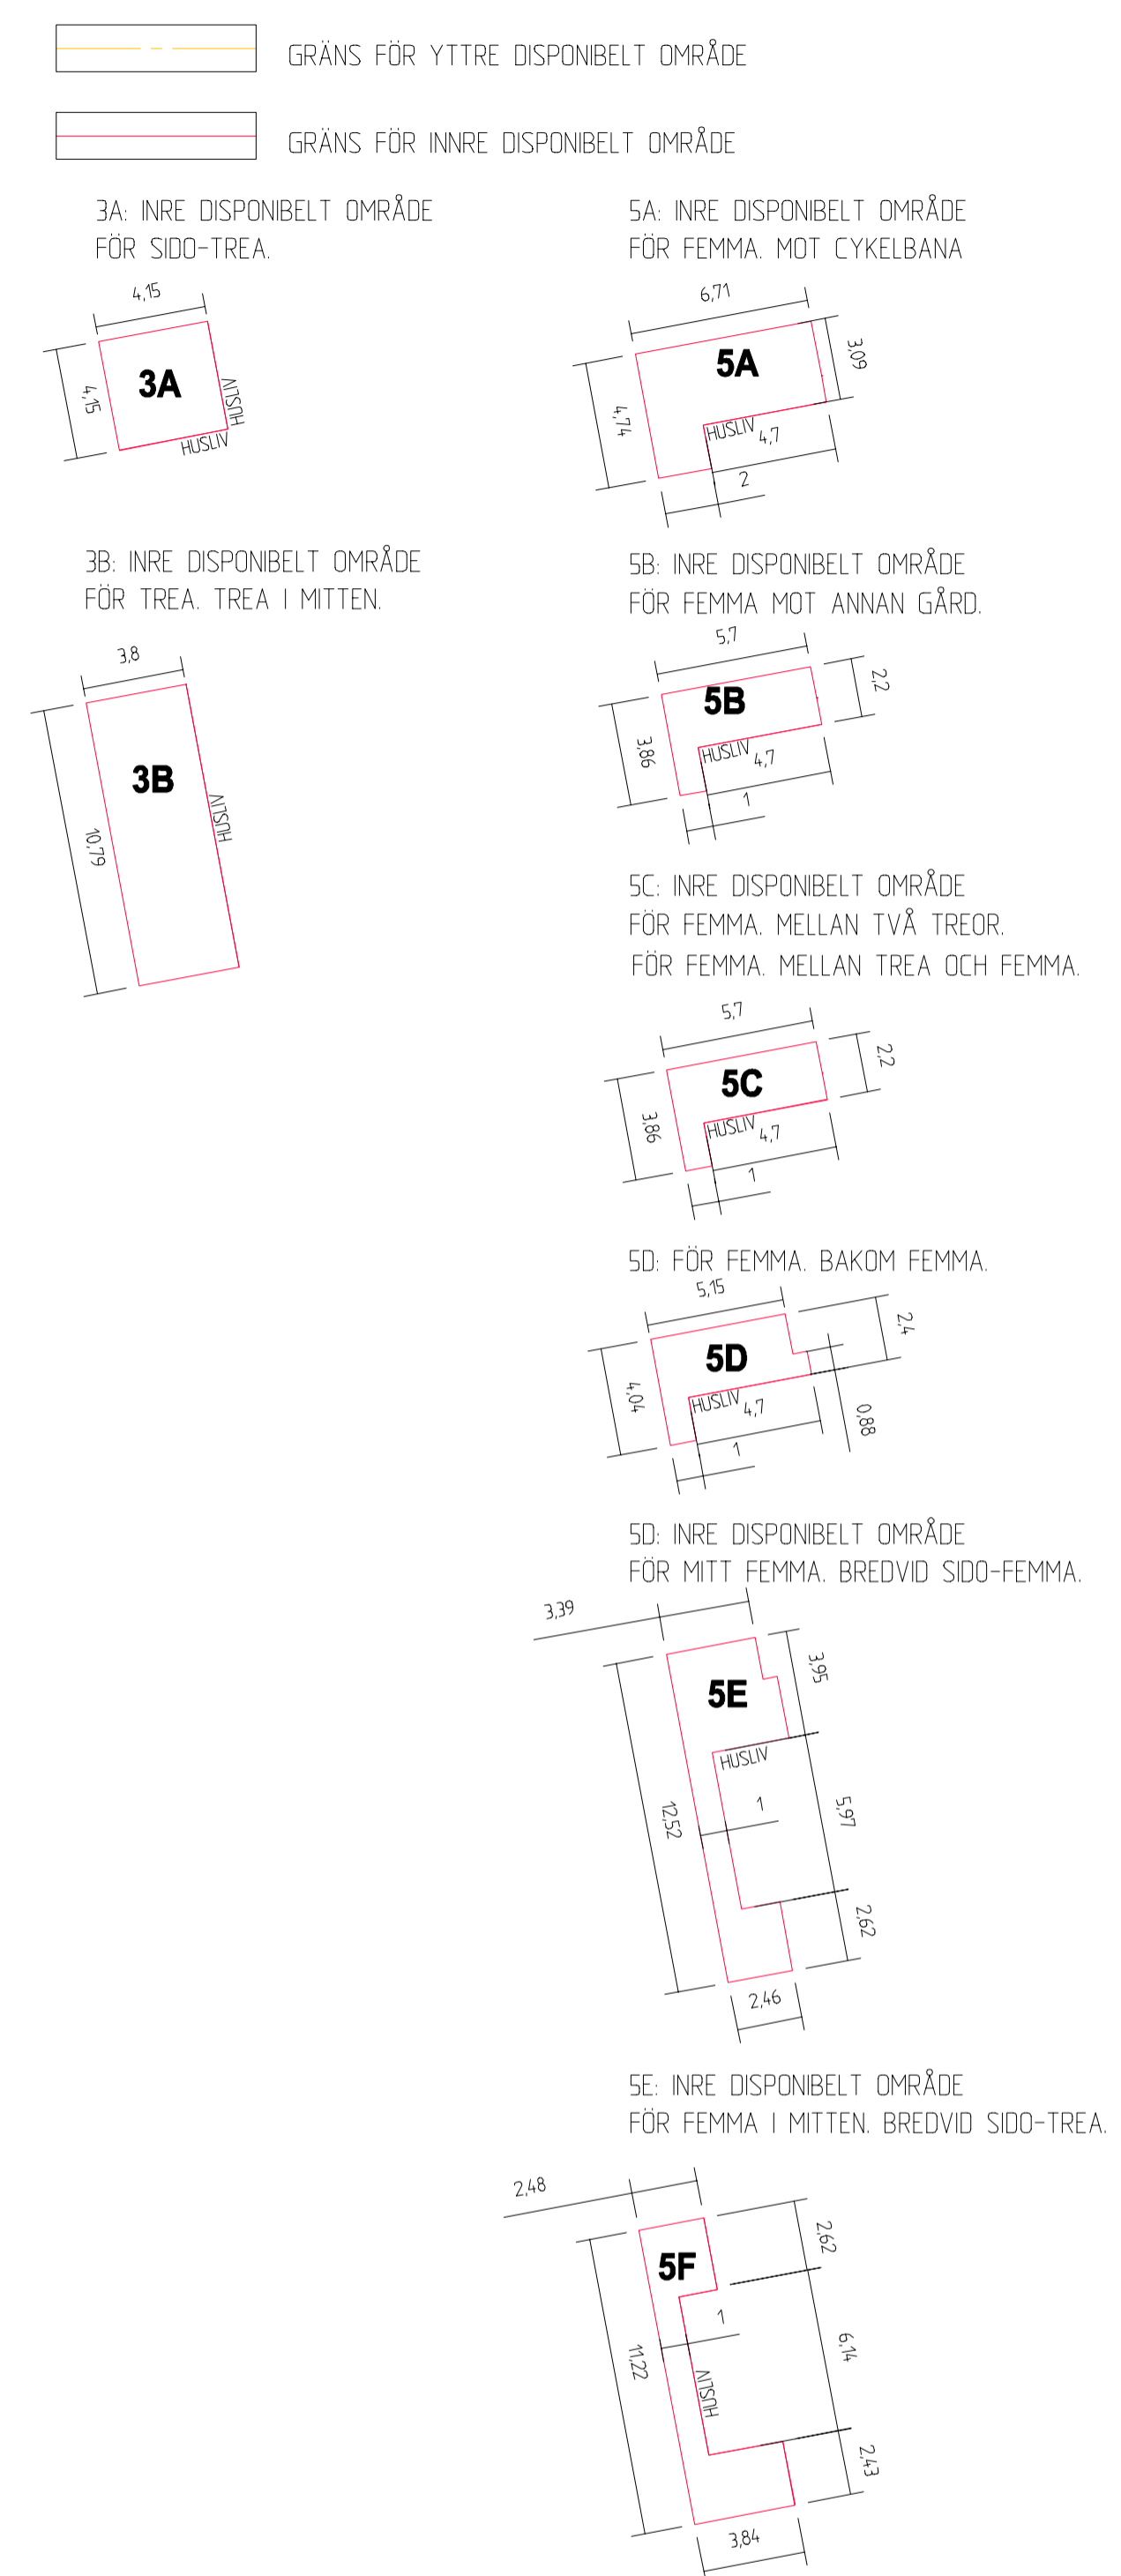

REV	ANT	ÄNDRINGEN AVSER	GDOK	DATUM	VV DATUM	VV DIARENUMMER
		Brf. DJINGIS KHAN LUND				
Urdavögen 131 224 71 Lund		tel 0725-24 23 33 mej kontoret@djingis.se				
UPPDRAGANSVARG	UPPDRAGSNUMMER	H-GÅRDEN DISPONIBLA OMRÅDEN				
S. AGUAYO	000001					
KONSTR	GRANSK	FORMAT	SKALA			
S. AGUAYO	A. MANDAHL	A1	1:100			
	2024-02-15	OBJEKT NR	RITINGSNR			
			101M0501-9			
				REV		