
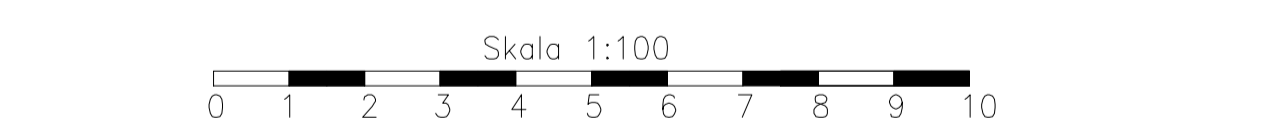
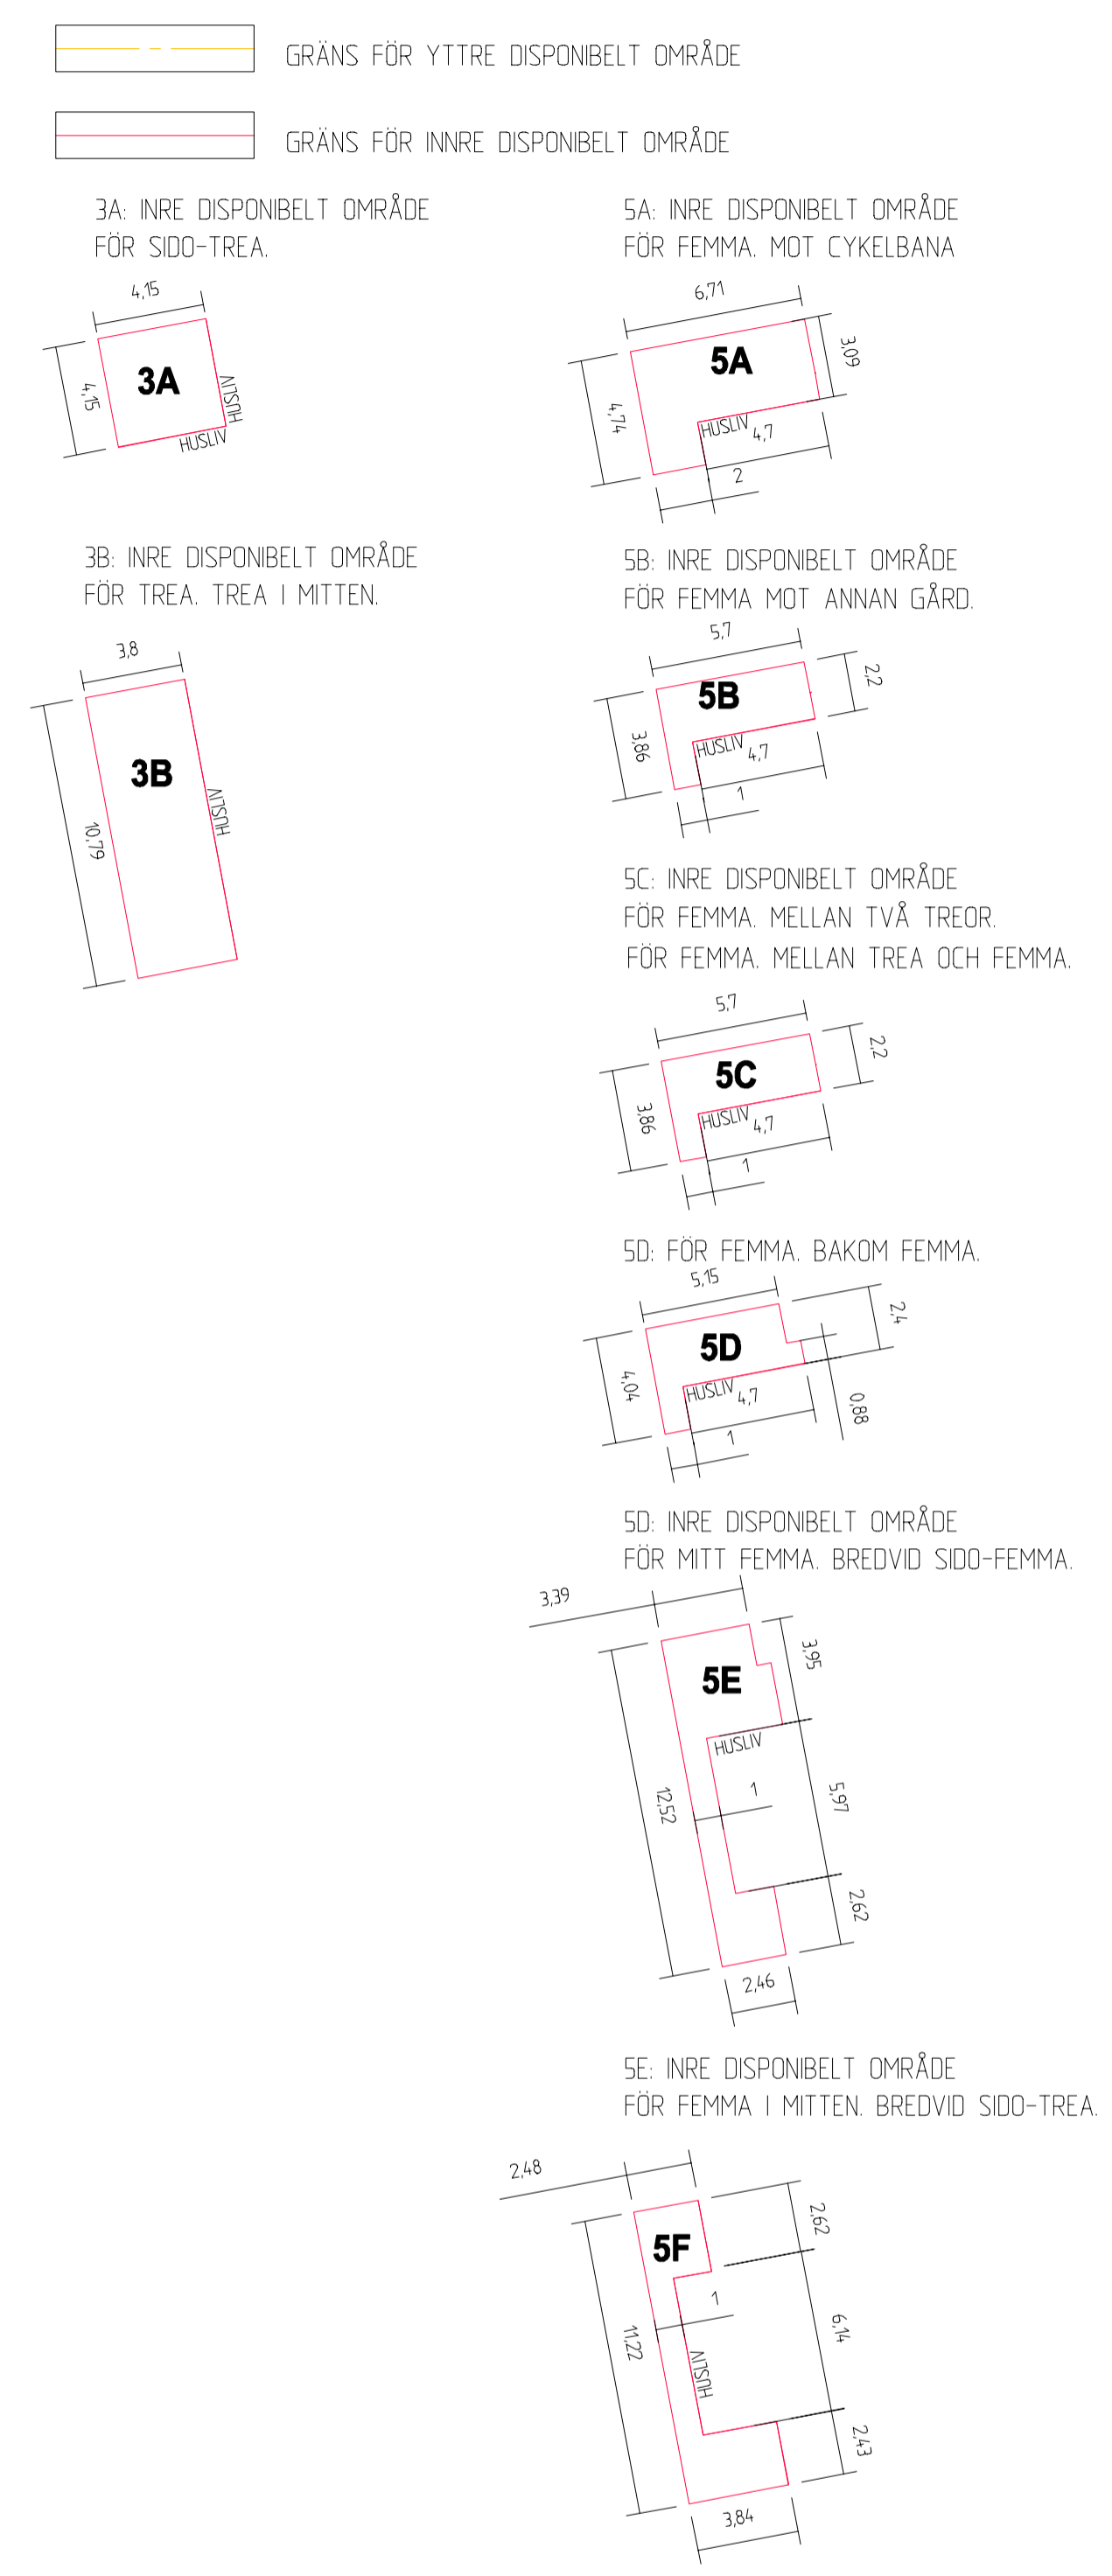


TECKENFÖRKLARINGAR

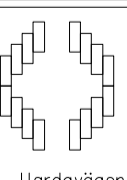

REV	ANT	ÄNDRINGEN AVSER	GDOK	DATUM	VV DATUM	VV DIARENUMMER
 Brf. DJINGIS KHAN LUND Urdavögen 131 224 71 Lund		Brf. Djingis Khan LUND tel 0725-24 23 33 mej kontoret@djingis.se				
UPPDRAGSANSVARIG	UPPDRAGSNUMMER	I-GÅRDEN DISPONIBLA OMRÅDEN				
S. AGUAYO	000001					
KONSTR	GRANSK	KONSTRUKTIONSR	FORMAT	SKALA		
S. AGUAYO	A. MANDAH		A1	1:100		
	2024-02-15	OBJEKT NR	RITINGSNR		REV	
			101M0501-10			