


TECKENFÖRKLARINGAR

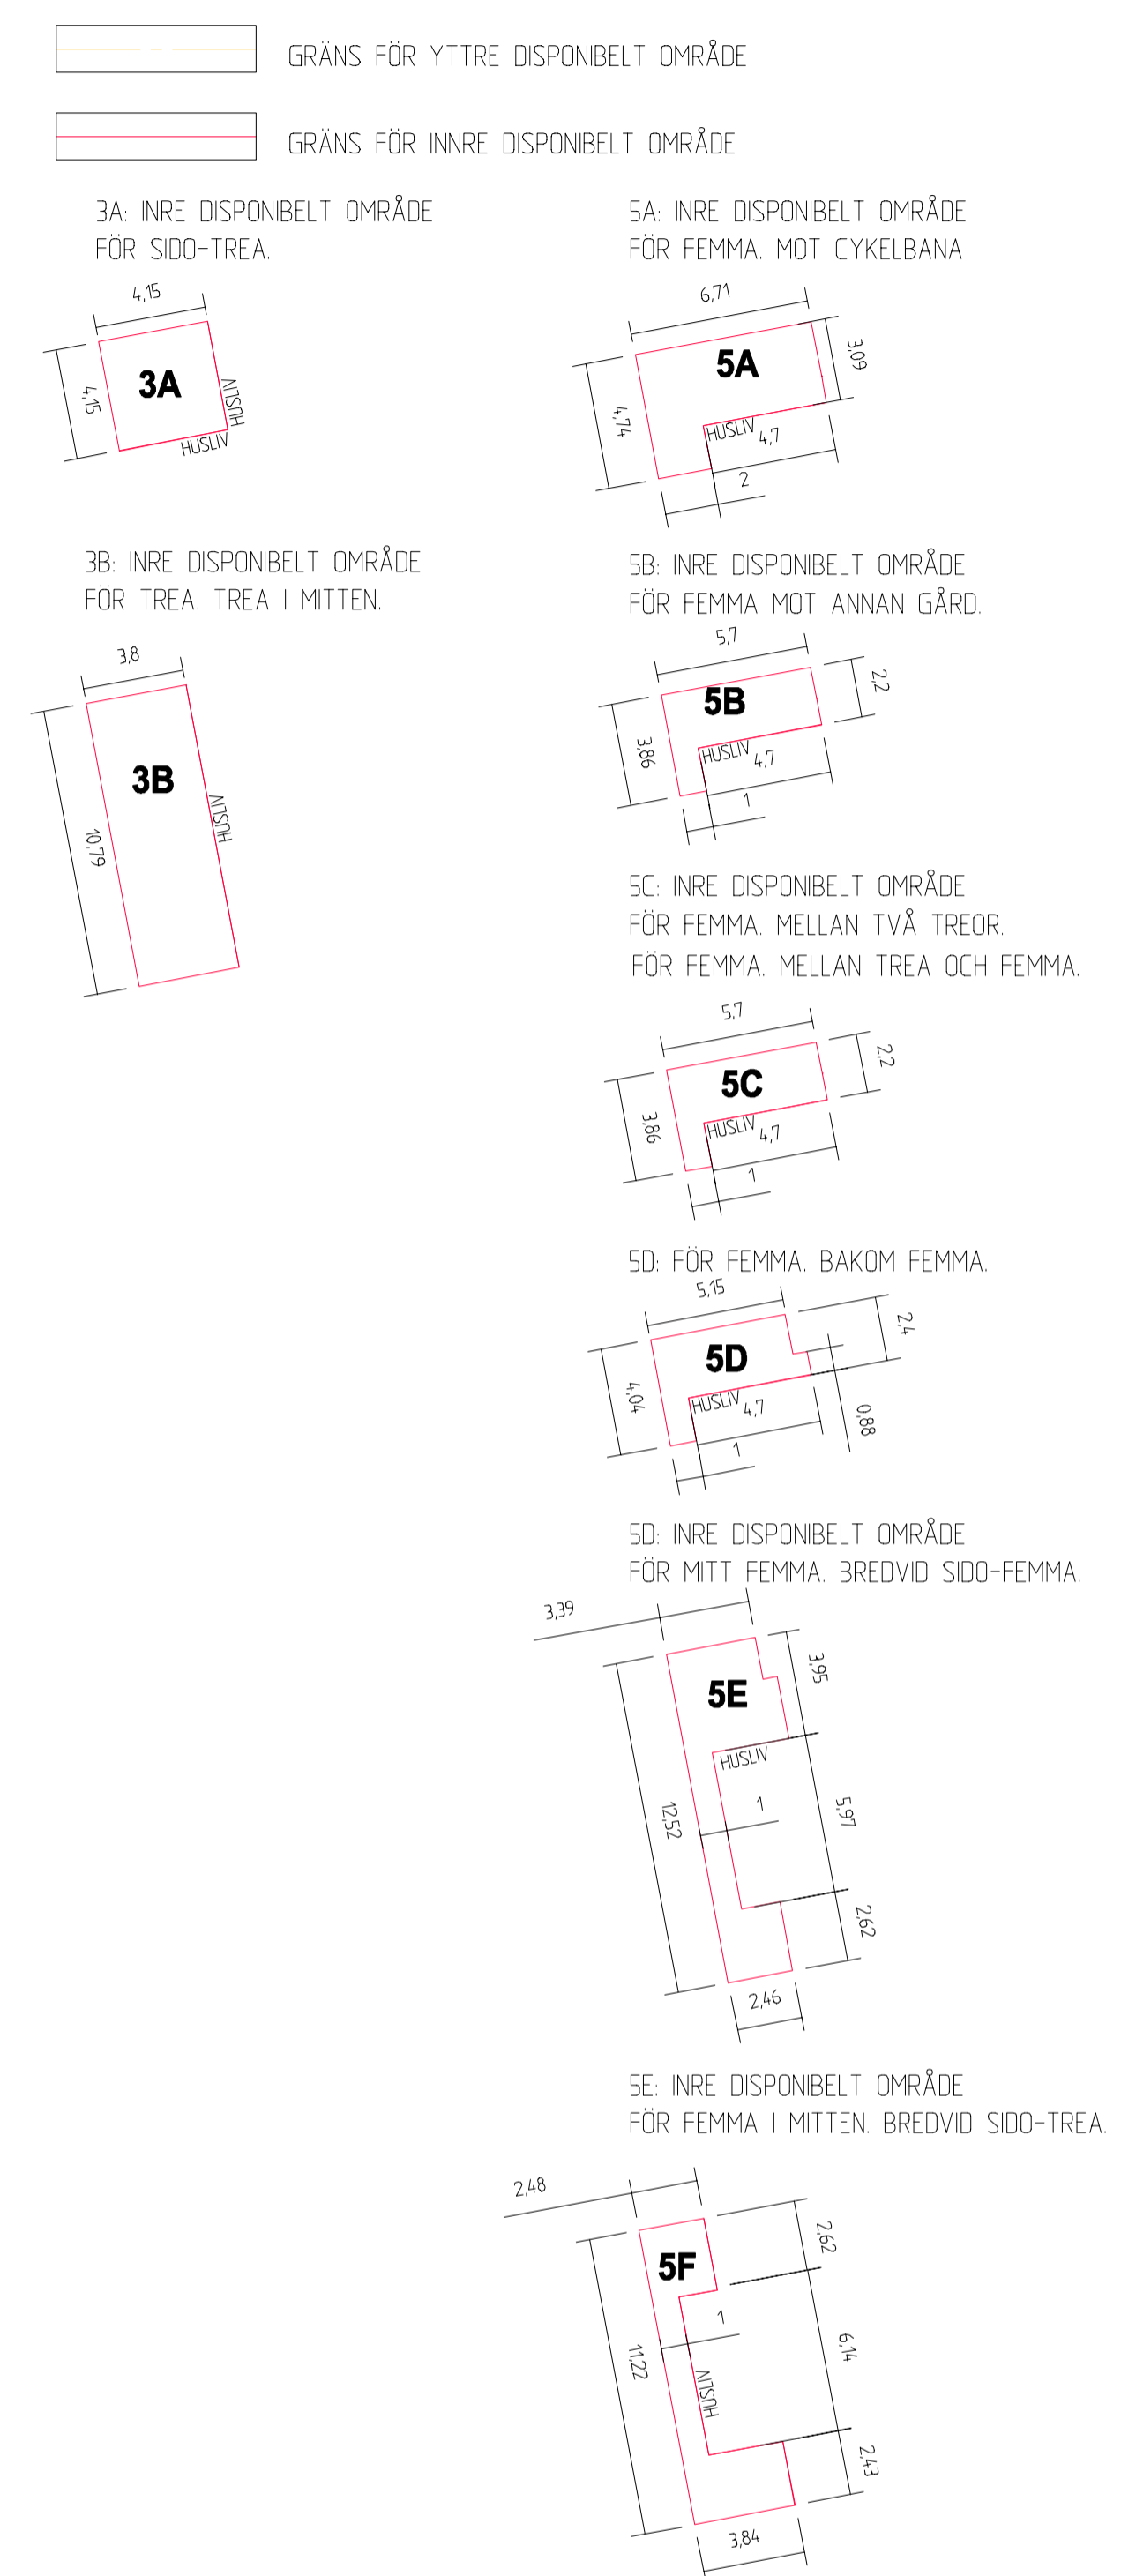

REV	ANT	ÄNDRINGEN AVSER	GDOK	DATUM	VVDATUM	VVDIARENUMMER
-----	-----	-----------------	------	-------	---------	---------------

		Brf. Djingis Khan LUND	
Urdavögen 131 224 71 Lund		Tel 0725-24 23 33 mej kontoret@djingis.se	
UPPDRAGSANSVARIG S. AGUAYO	UPPDRAGSNUMMER 000001	L-GÅRDEN DISPONIBLA OMRÅDEN	
KONSTR S. AGUAYO	GRANSK A. MANDAH	KONSTRUKTIONSR 2024-02-15	FORMAT A1
OBJEKT NR 101M0501-13		SKALA 1:100	RITINGSNR 101M0501-13