
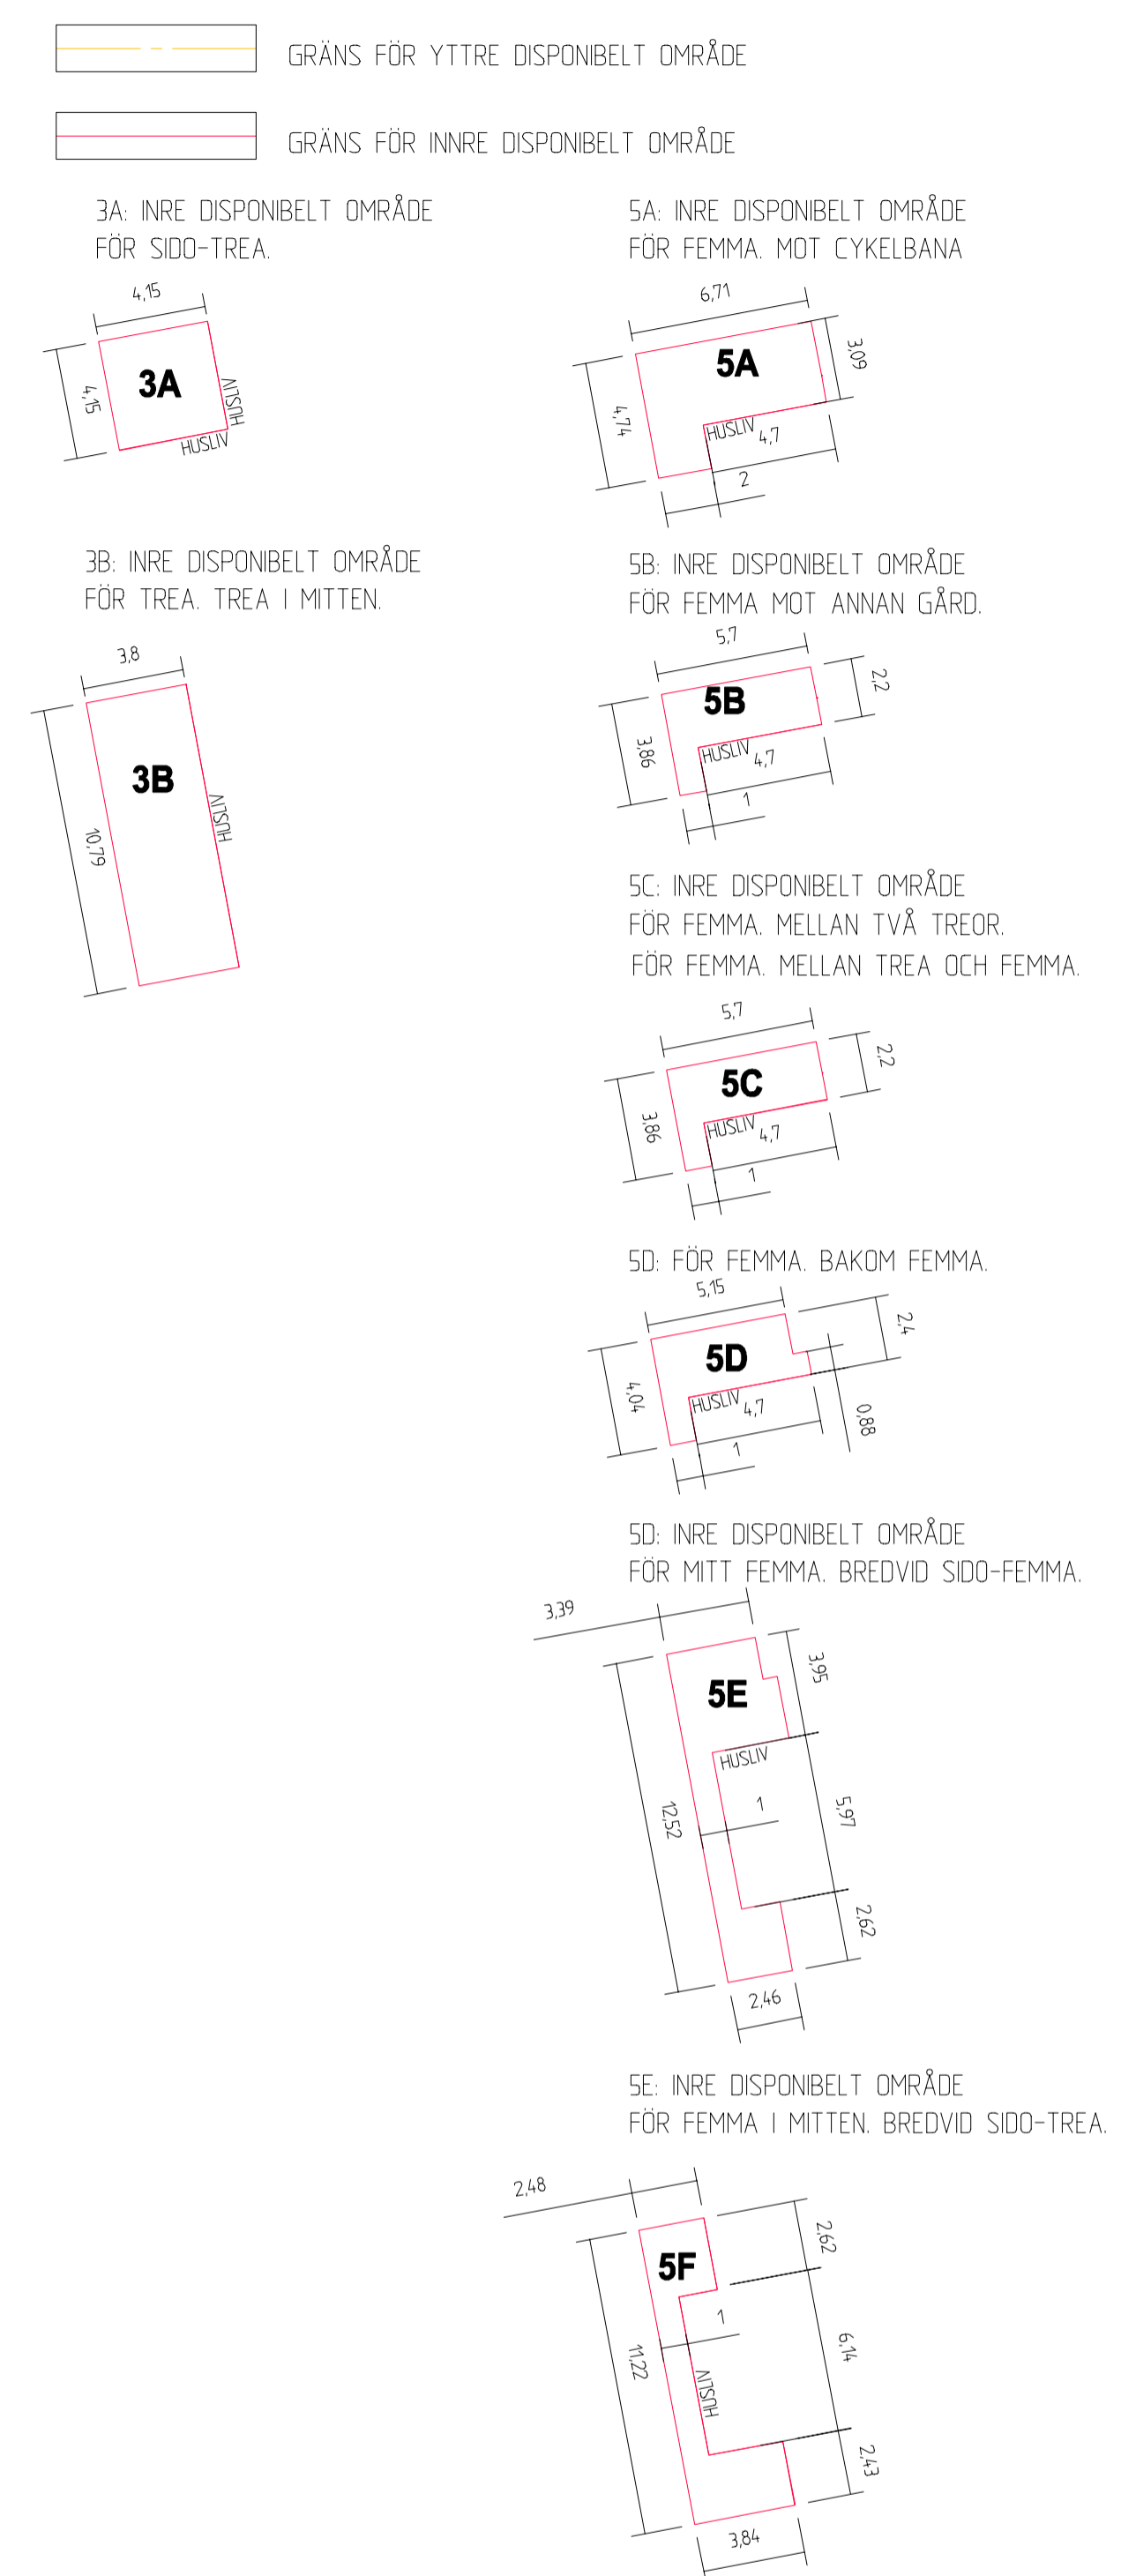


TECKENFÖRKLARINGAR

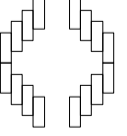

REV	ANT	ÄNDRINGEN AVSER	GDOK	DATUM	VV DATUM	VV DIARENUMMER


Brf. DJINGIS KHAN LUND
 Urdavögen 131
 224 71 Lund
 Tel 0725-24 23 33
 mej kontoret@djingis.se

UPPDRAGSANSVÄRIG S. AGUAYO	UPPDRAGSNUMMER 000001	M-GÅRDEN DISPONIBLA OMRÅDEN	
KONSTR S. AGUAYO	GRANSK A. MANDAHL	KONSTRUKTIONSR 2024-02-15	FORMAT SKALA A1 1:100
OBJEKT NR	RITINGSNR	REVISION	REVISION
	101M0501-14		