
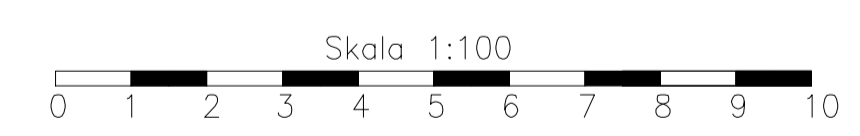


TECKENFÖRKLARINGAR

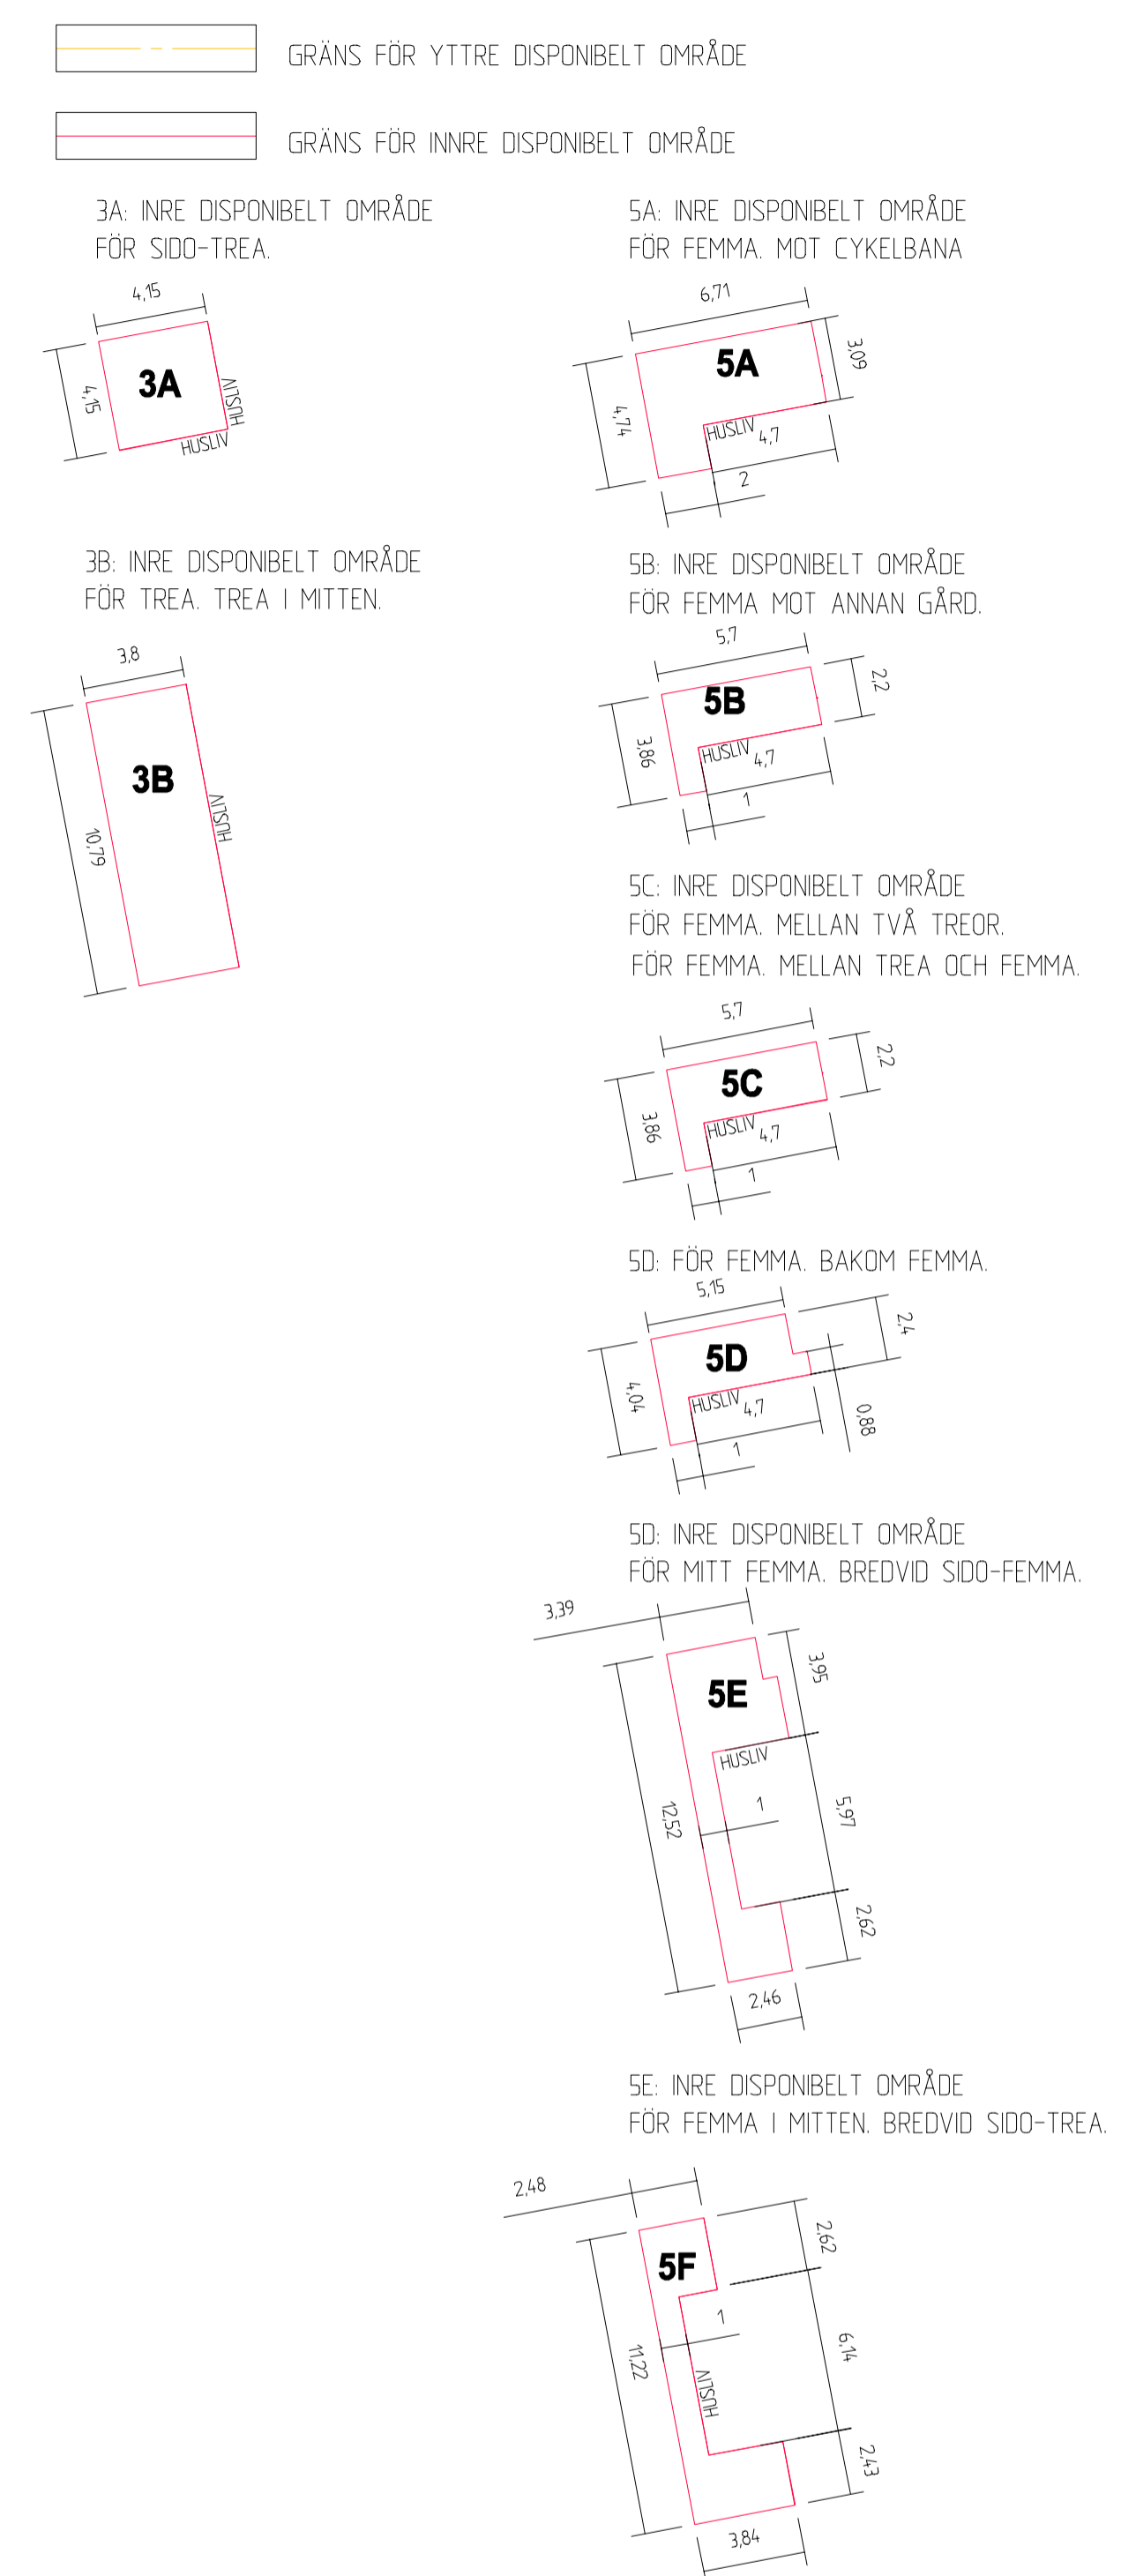

REV	ANT	ÄNDRINGEN AVSER	GDDK	DATUM	VVDATUM	VVDIARENUMMER
		Brf. DJINGIS KHAN LUND Urdavägen 131 224 71 Lund Tel 0725-24 23 33 mej kontoret@djingis.se				
UPPDRAGSANSVARIG	UPPDRAGSNUMMER	N-GÅRDEN DISPONIBLA OMRÅDEN				
S. AGUAYO	000001					
KONSTR	GRANSK	FORMAT	SKALA			
S. AGUAYO	A. MANDAH	A1	1:100			
	2024-02-15	OBJEKT NR	RITINGSNR			
			101M0501-15			