
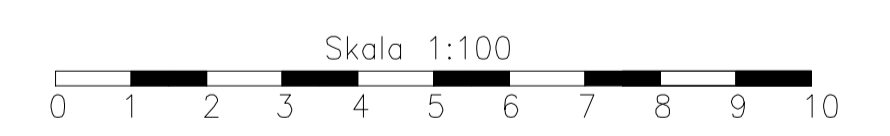


TECKENFÖRKLARINGAR

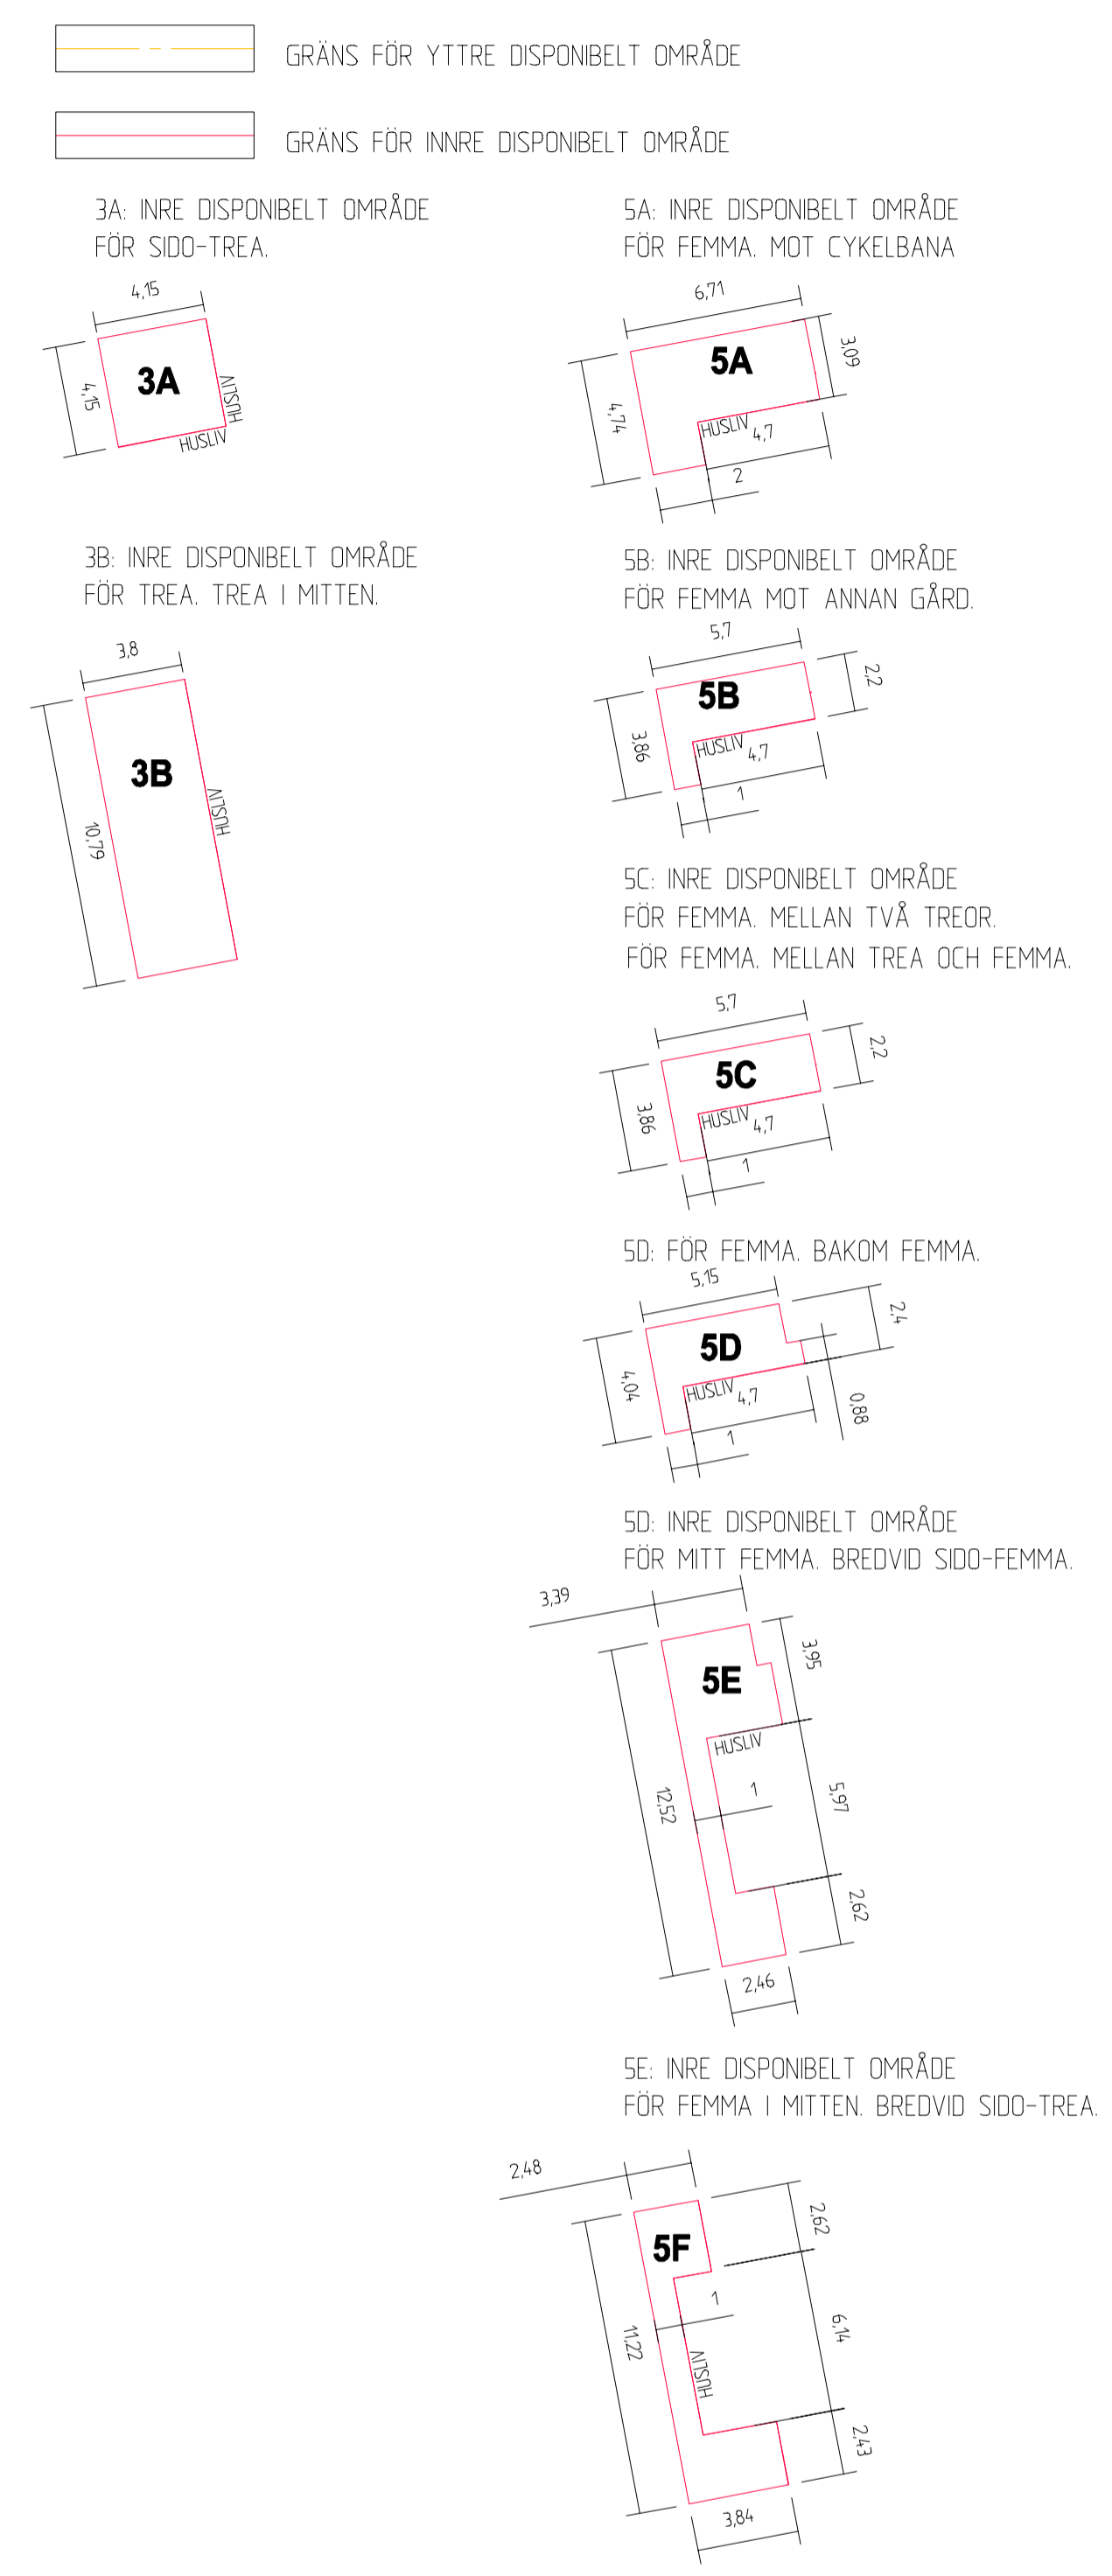

REV	ANT	ÄNDRINGEN AVSER	GDK	DATUM	VV DATUM	VV DIARENUMMER

		Brf. Djingis Khan LUND	
Urdavögen 131 224 71 Lund		tel 0725-24 23 33 mej kontoret@djingis.se	
UPPDRAGSANSVARIG S. AGUAYO	UPPDRAGSNUMMER 000001	P-GÅRDEN DISPONIBLA OMRÅDEN	
KONSTR S. AGUAYO	GRANSK A. MANDAHL 2024-02-15	KONSTRUKTIONSR OBJEKT NR	FORMAT A1 SKALA 1:100 RITNINGSR 101M0501-17