


# TECKENFÖRKLARINGAR

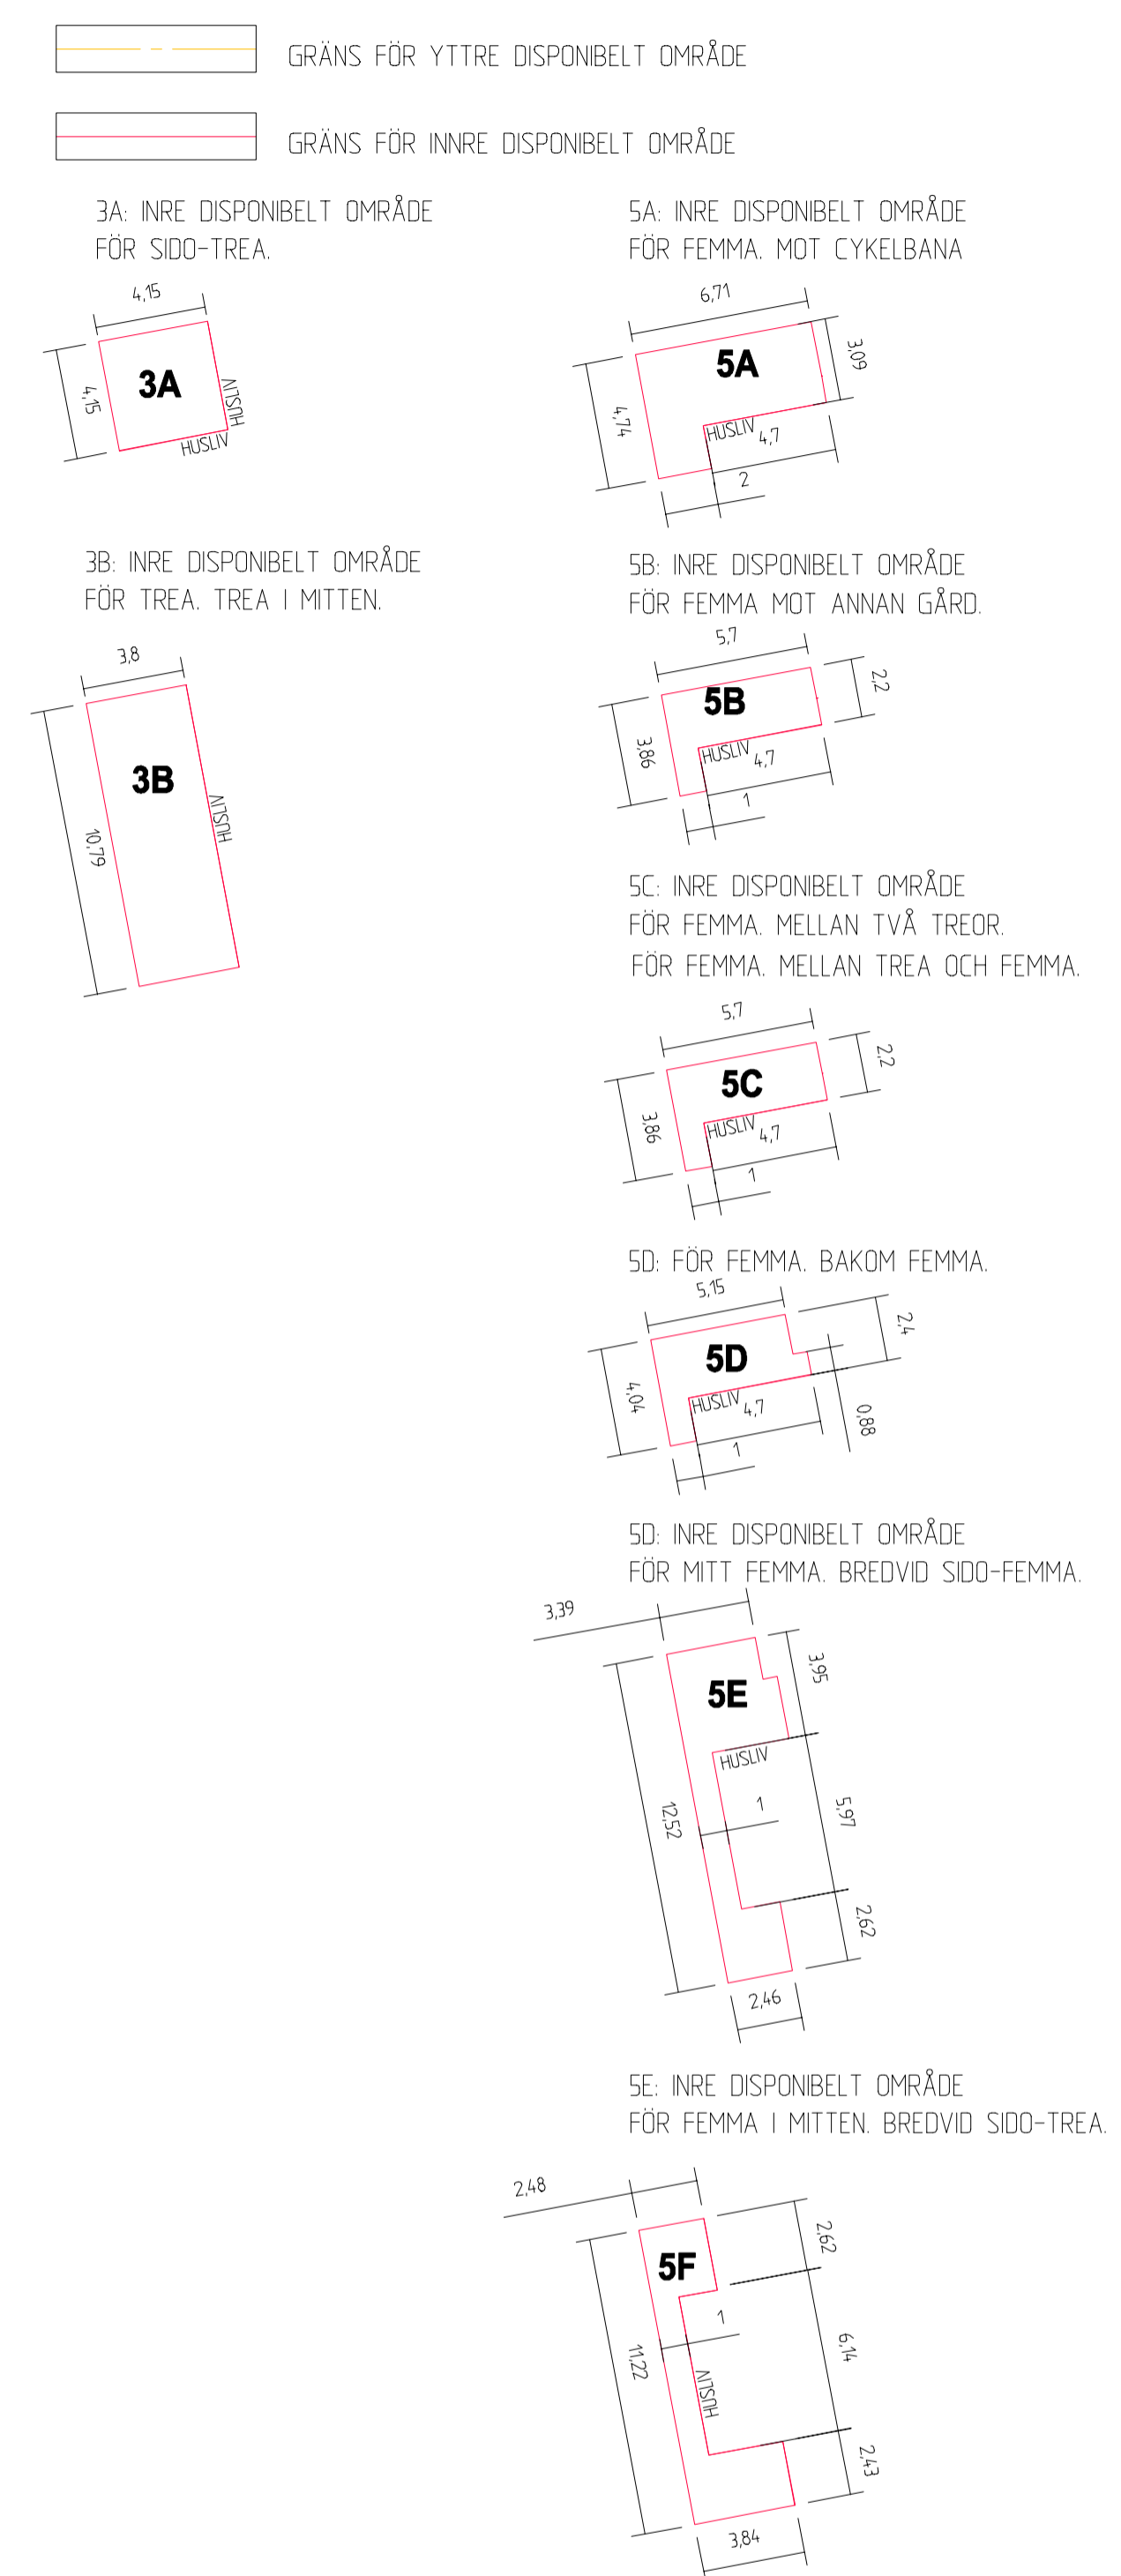

REV	ANT	ÄNDRINGEN AVSER	GDOK	DATUM	VV DATUM	VV DIARENUMMER
-----	-----	-----------------	------	-------	----------	----------------

		<b>Brf. Djingis Khan LUND</b>	
Urdavögen 131 224 71 Lund		Tel 0725-24 23 33 mejl kontoret@djingis.se	
UPPDRAGSANSVARIG S. AGUAYO	UPPDRAGSNUMMER 000001	<b>Q-GÅRDEN DISPONIBLA OMRÅDEN</b>	
KONSTR S. AGUAYO	GRANSK A. MANDAH	KONSTRUKTIONSR 2024-02-15	FORMAT A1 SKALA 1:100 RITNINGSR 101M0501-18