


TECKENFÖRKLARINGAR

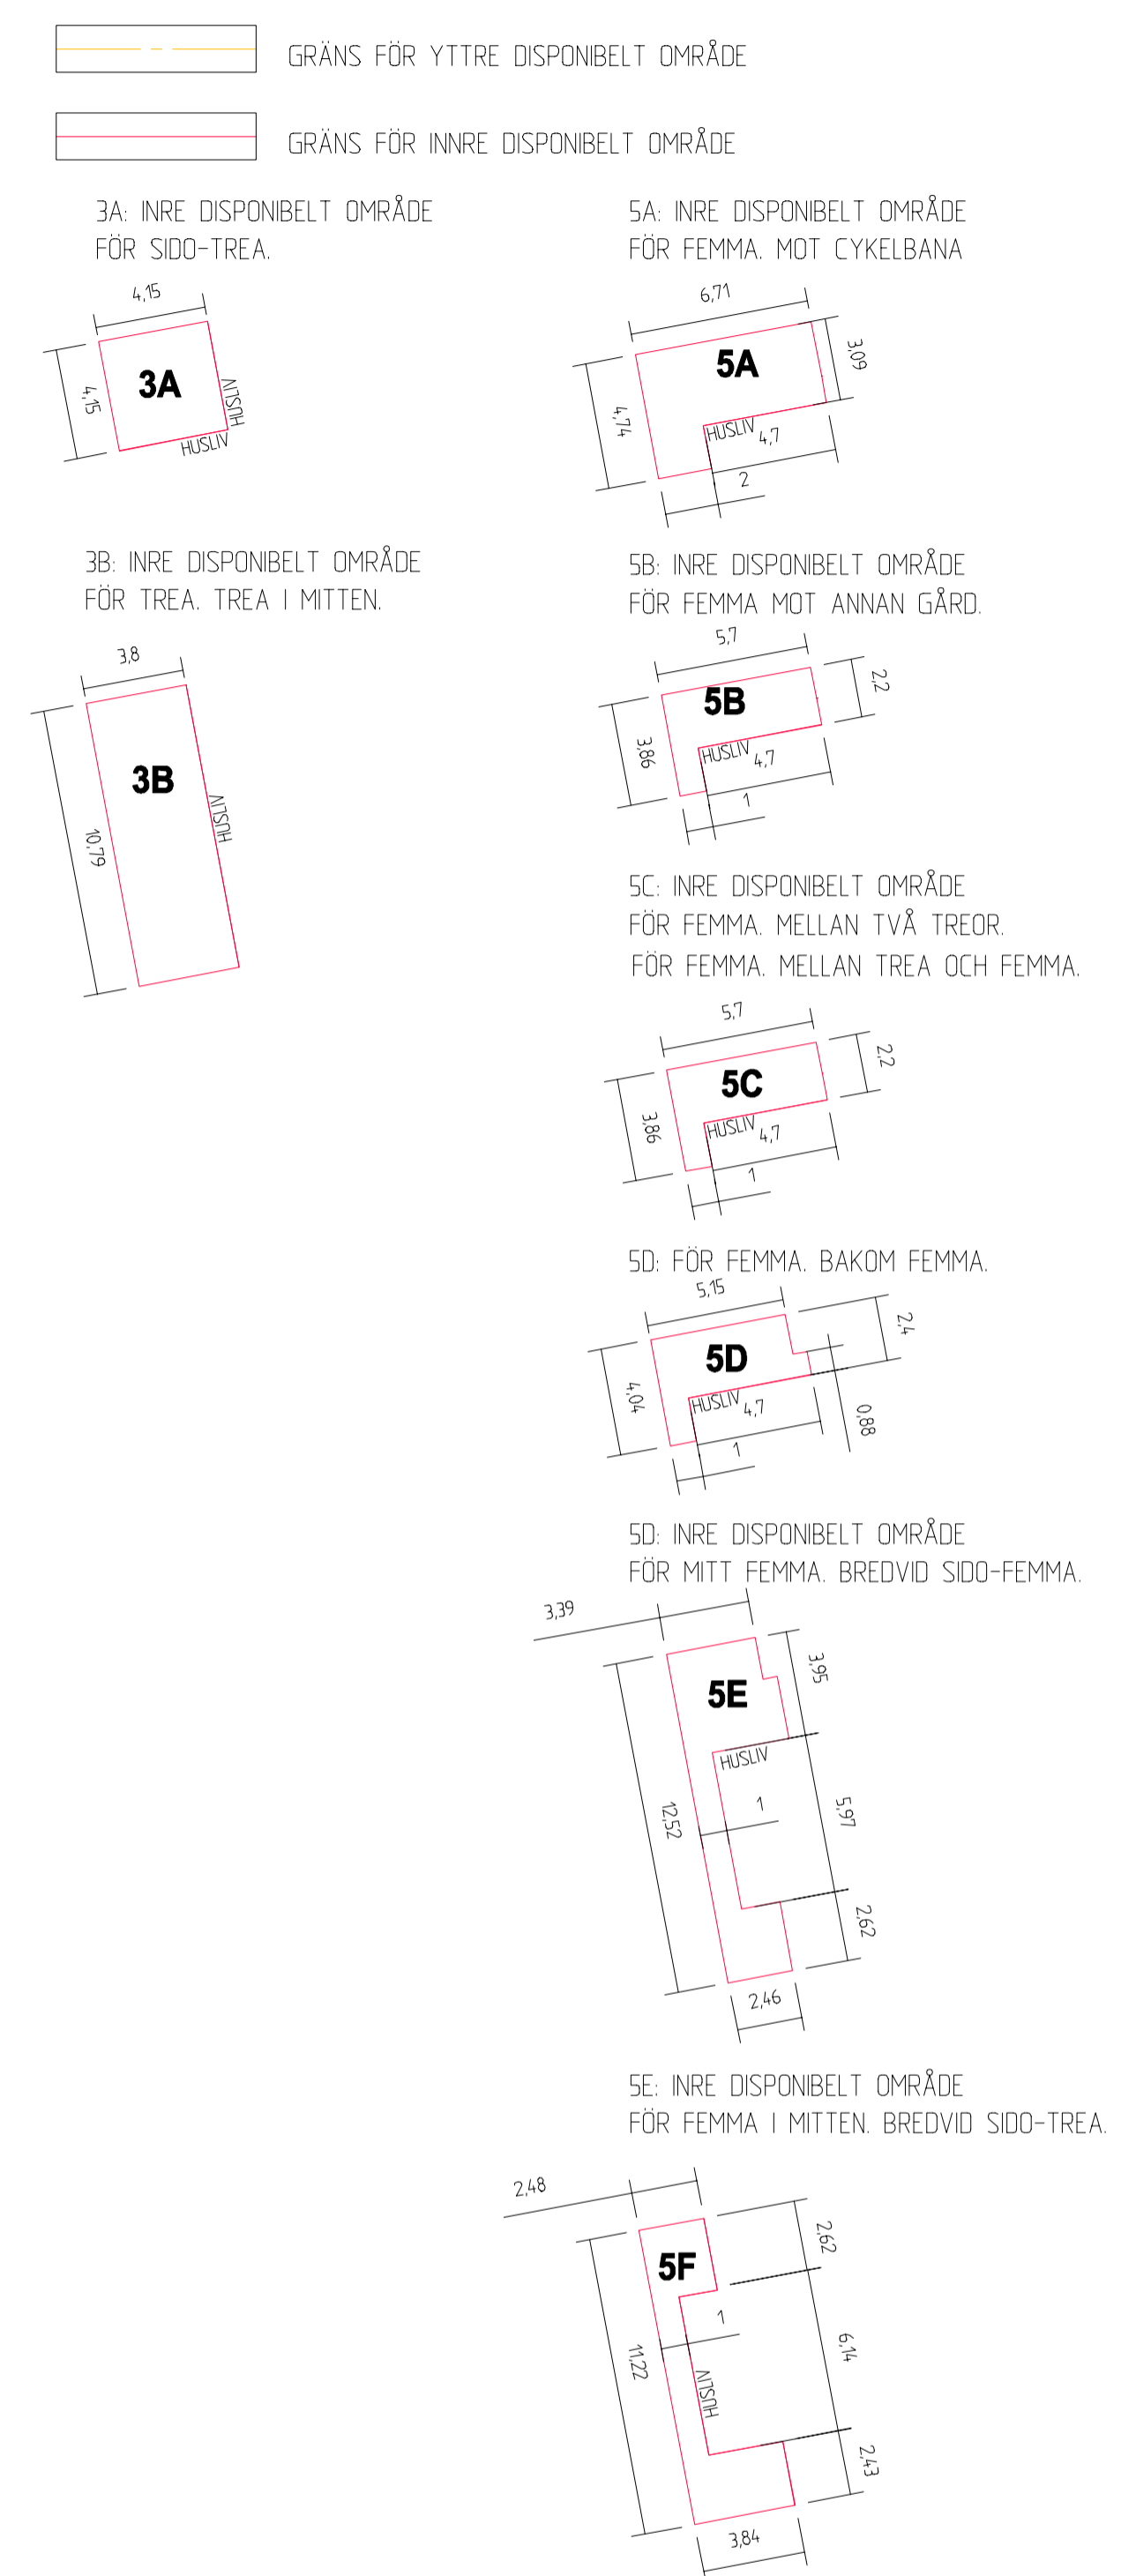

REV	ANT	ÄNDRINGEN AVSER	GDK	DATUM	VV DATUM	VV DIARENUMMER
-----	-----	-----------------	-----	-------	----------	----------------

		Brf. Djingis Khan LUND	
Urdavögen 131 224 71 Lund		Tel 0725-24 23 33 mejl kontoret@djingis.se	
UPPDRAGSANSVARIG	UPPDRAGSNUMMER	R-GÅRDEN DISPONIBLA OMRÅDEN	
S. AGUAYO	000001	KONSTRUKTIONSR	FORMAT
KONSTR	GRANSK	SKALA	1:100
S. AGUAYO	A. MANDAH	2024-02-15	101M0501-19
OBJEKT NR	REVISION		